

Holzstockzarge mit Gegenzarge
Türblatt stumpf



T-0, T30, T60, T90, RS
Schallschutzklasse 1
Schallschutzklasse 2
Schallschutzklasse 3
Einbruchhemmend RC 2
Einbruchhemmend RC 3


industrie west d - 77871 renchen

joro türen gmbh
tel +49 7843 9464-0
fax +49 7843 9464-18
e-mail: info@joro.de
www.joro.de



die tür zum raum[®]

T-0, T30, T60, T90, RS
Schallschutzklasse 1
Schallschutzklasse 2
Schallschutzklasse 3
Einbruchhemmend RC 2
Einbruchhemmend RC 3

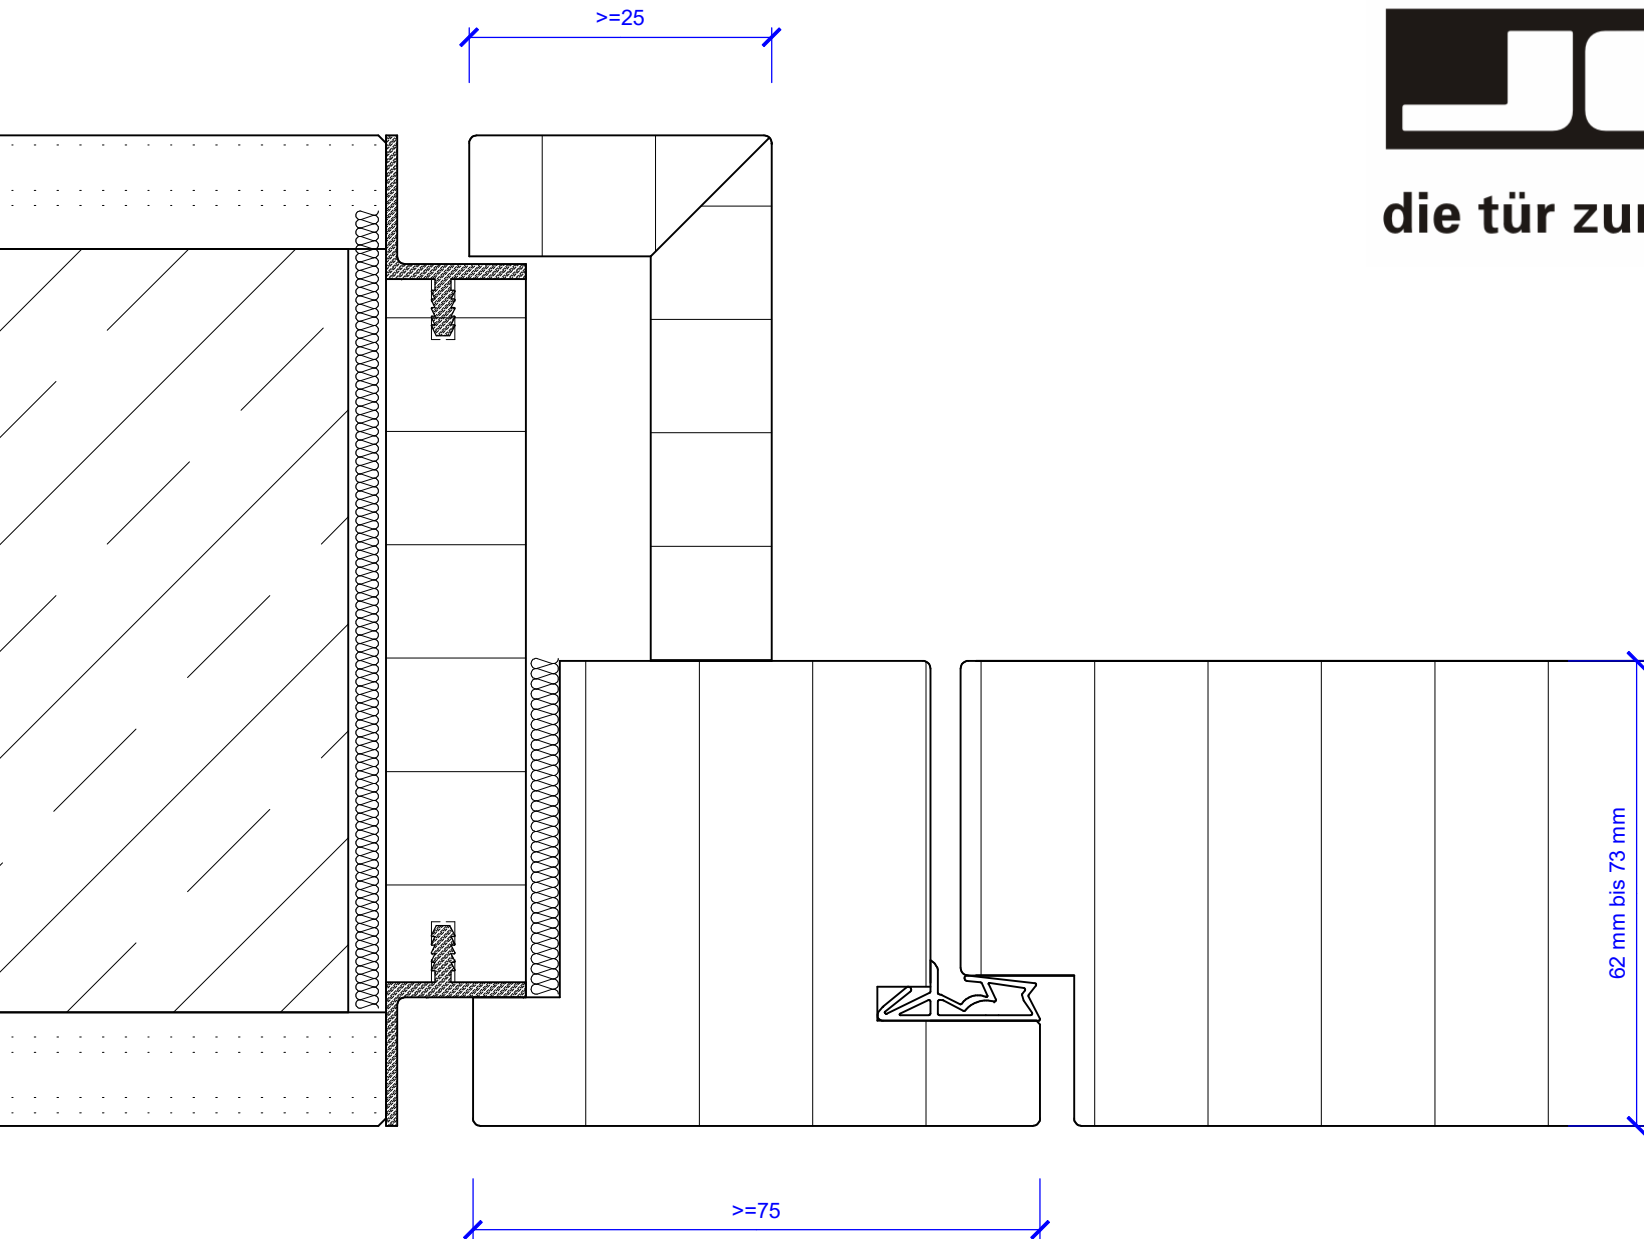

Holzstockzarge mit Holzalu Unterkonstruktion und Gegenzarge
Türblatt stumpf


industrie west d - 77871 renchen

joro türen gmbh
tel +49 7843 9464-0
fax +49 7843 9464-18
e-mail: info@joro.de
www.joro.de



die tür zum raum[®]

T-0, T30, T60, T90, RS
Schallschutzklasse 1
Schallschutzklasse 2
Schallschutzklasse 3
Einbruchhemmend RC 2
Einbruchhemmend RC 3

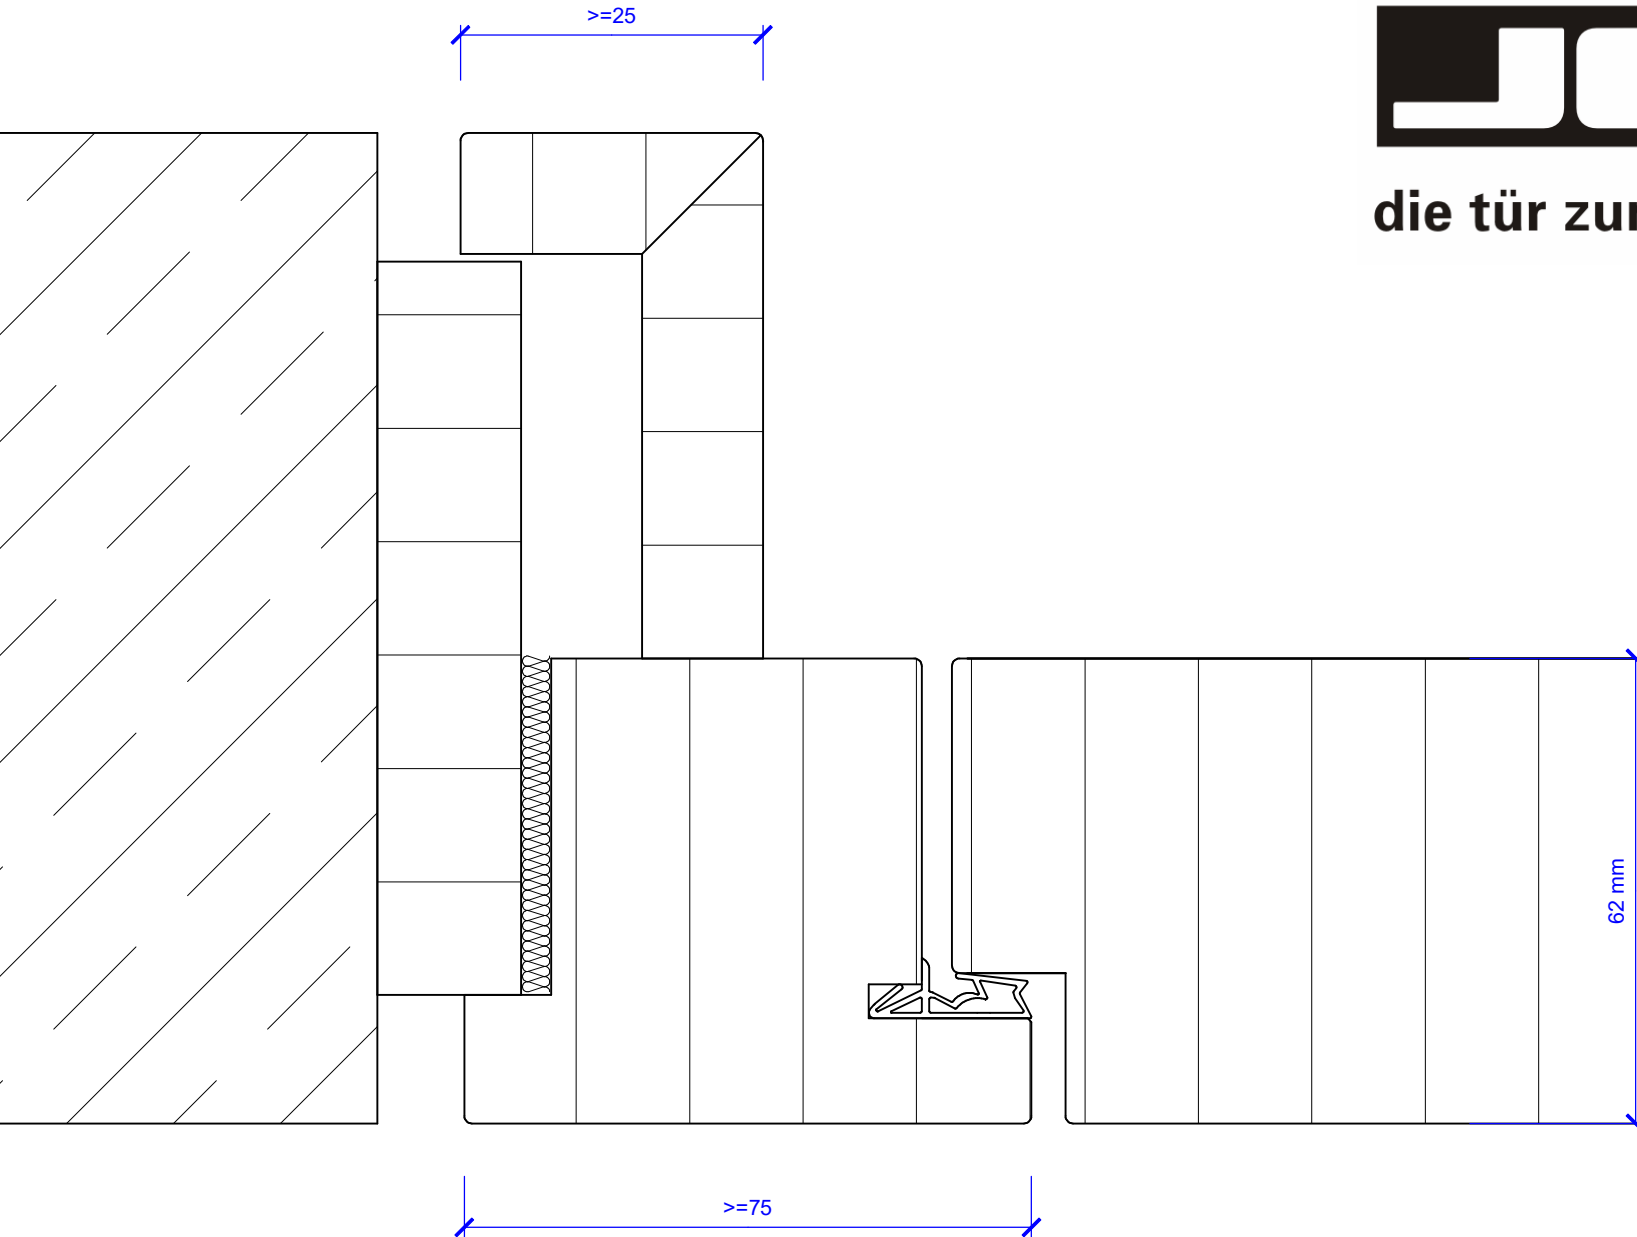

Holzstockzarge mit Holz Unterkonstruktion und Gegenzarge
Türblatt stumpf


industrie west d - 77871 renchen

joro türen gmbh
tel +49 7843 9464-0
fax +49 7843 9464-18
e-mail: info@joro.de
www.joro.de



die tür zum raum[®]

T30, T60, T90
Schallschutzklasse 3
Schallschutzklasse 4
Einbruchhemmend RC 2
Einbruchhemmend RC 3

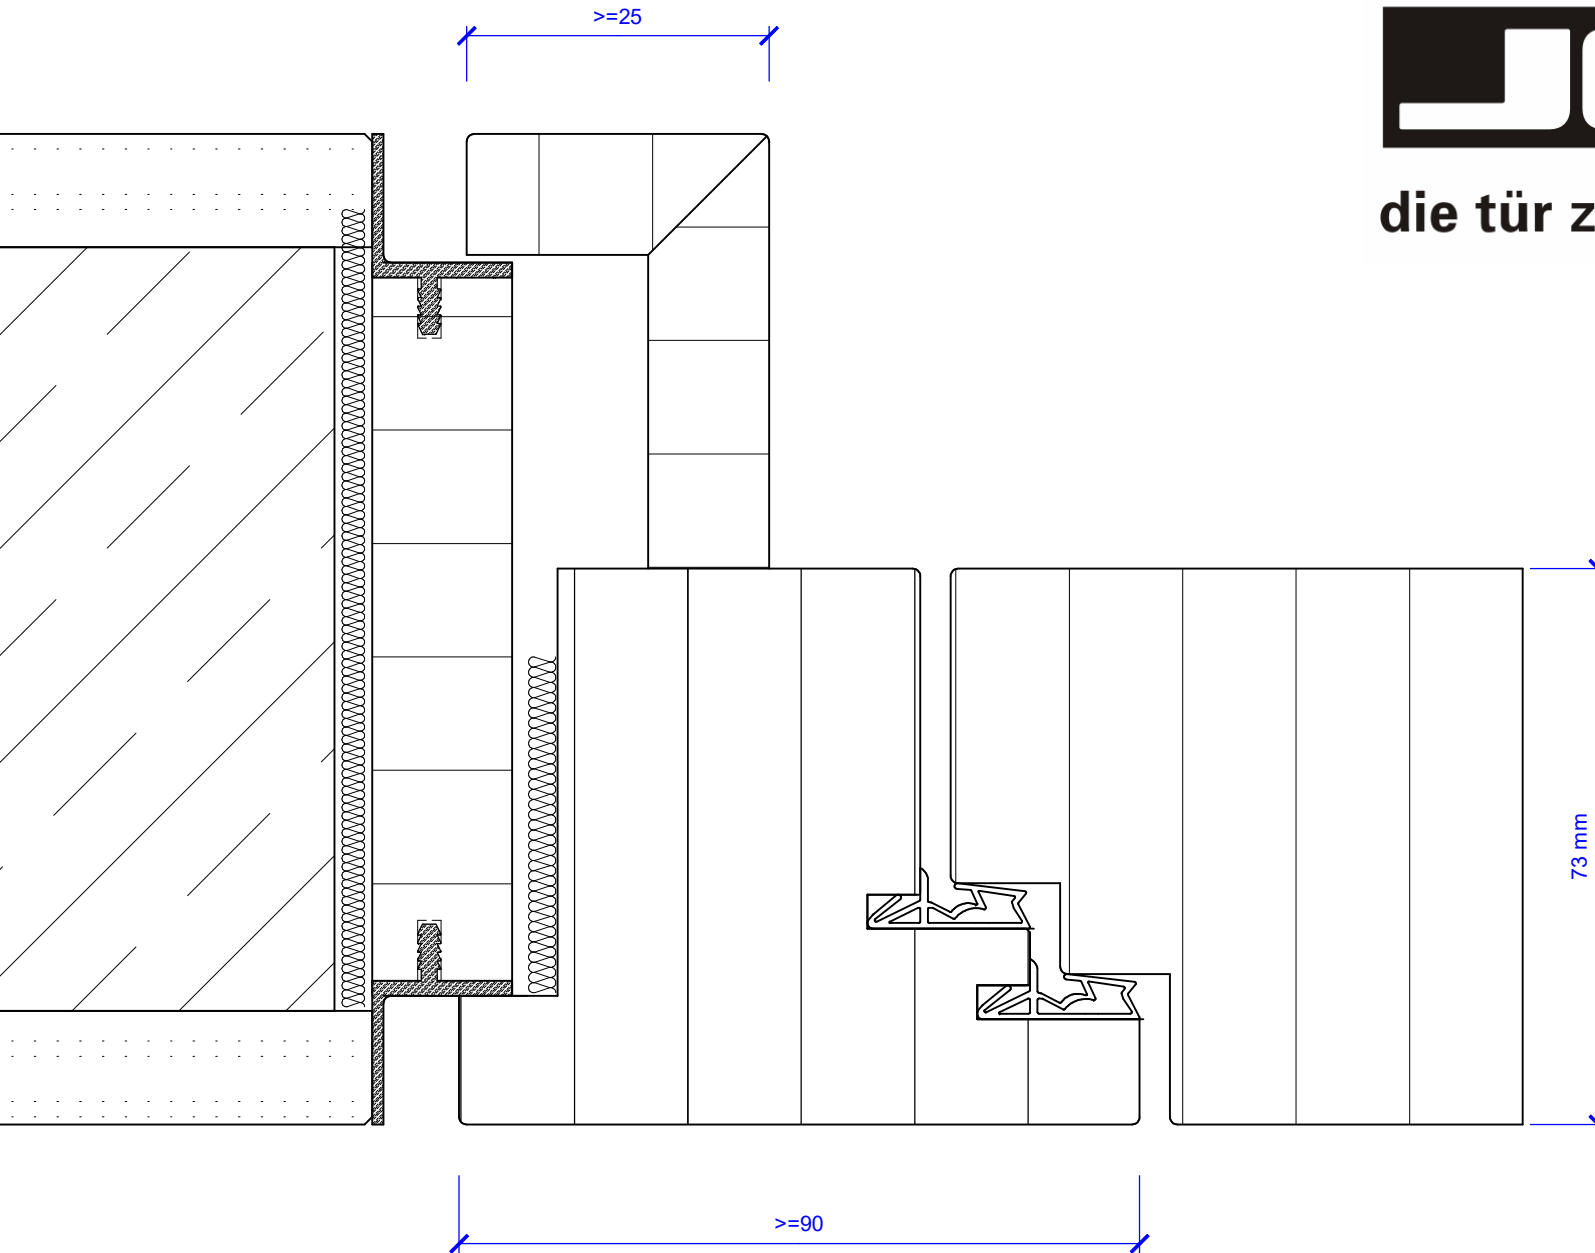

Holzstockzarge mit Holz Unterkonstruktion und Gegenzarge
Türblatt stumpf, Doppelfalz


industrie west d - 77871 renchen

joro türen gmbh
tel +49 7843 9464-0
fax +49 7843 9464-18
e-mail: info@joro.de
www.joro.de



die tür zum raum[®]

T30, T60, T90
Schallschutzklasse 3
Schallschutzklasse 4
Einbruchhemmend RC 2
Einbruchhemmend RC 3

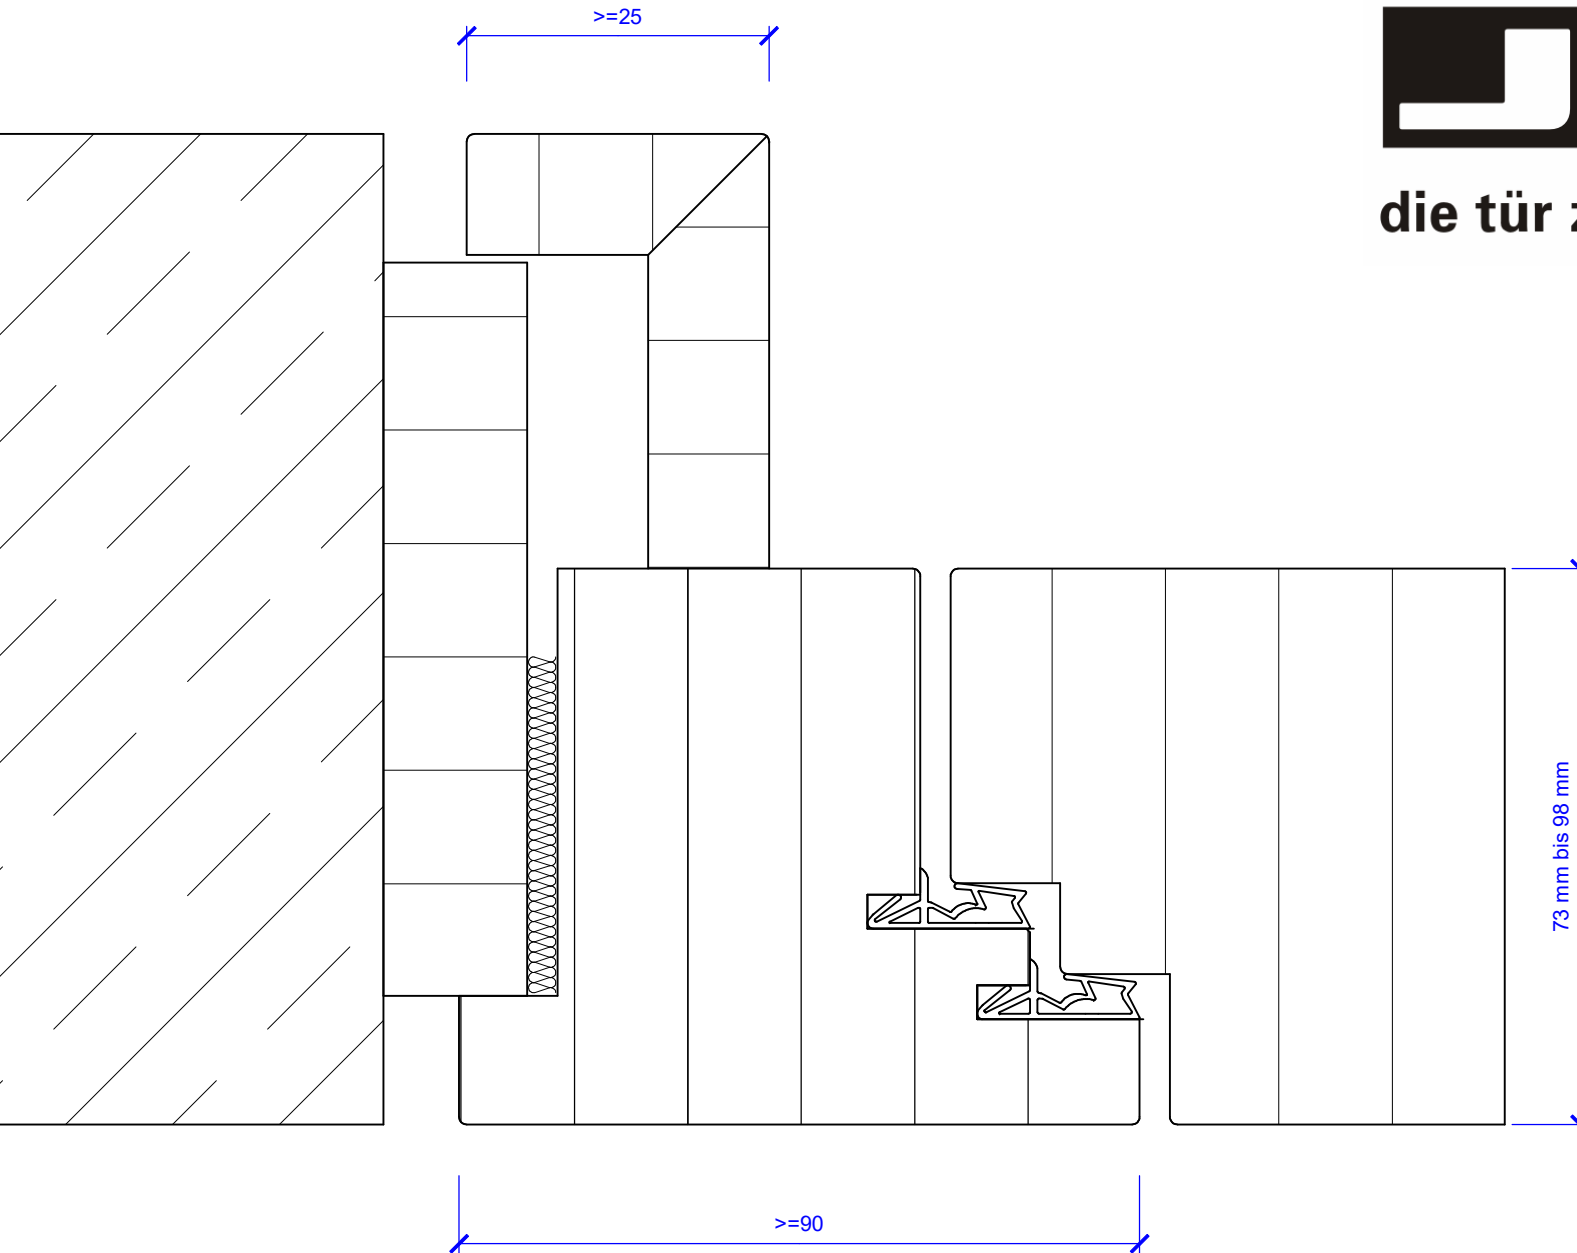

Holzstockzarge mit Holz Unterkonstruktion und Gegenzarge
Türblatt stumpf, Doppelfalz


industrie west d - 77871 renchen

joro türen gmbh
tel +49 7843 9464-0
fax +49 7843 9464-18
e-mail: info@joro.de
www.joro.de



die tür zum raum[®]

T-0, T30, T60, T90, RS
Schallschutzklasse 1
Schallschutzklasse 2
Schallschutzklasse 3
Schallschutzklasse 4
Einbruchhemmend RC 2
Einbruchhemmend RC 3

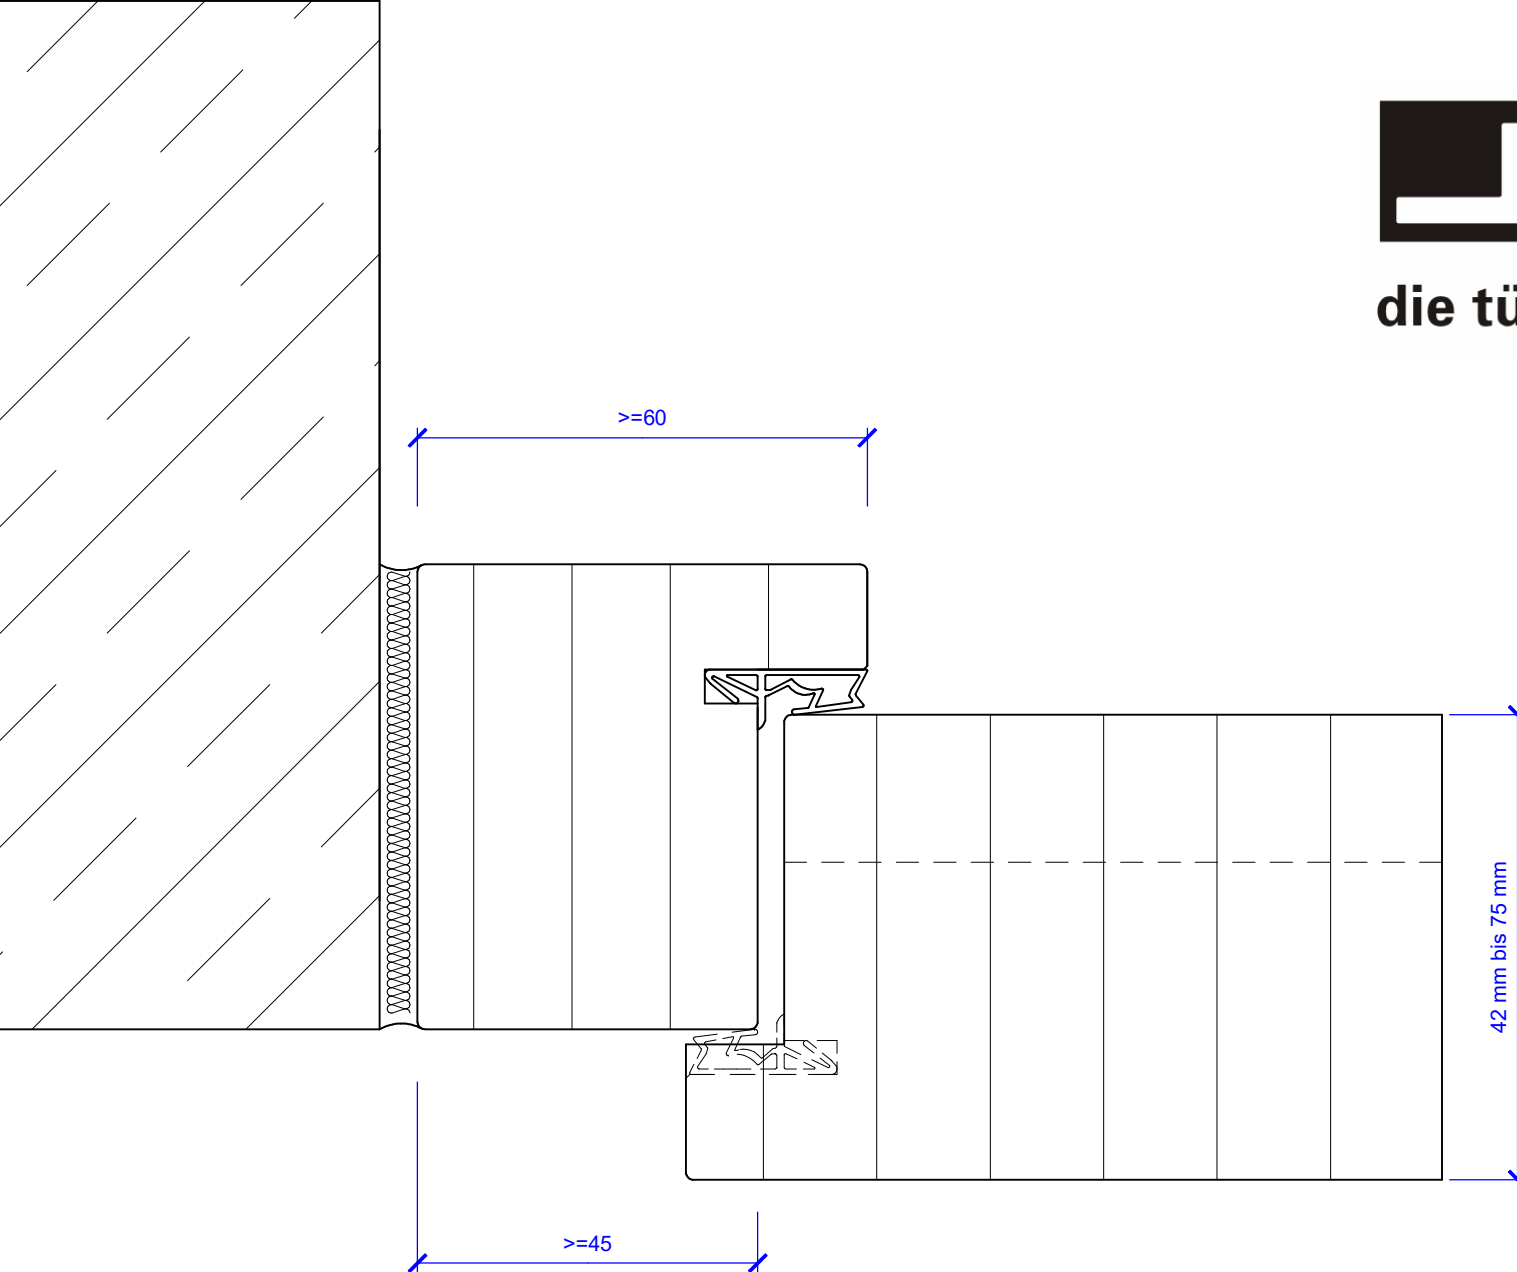

Holzstockzarge
Türblatt gefälzt


industrie west d - 77871 renchen

joro türen gmbh
tel +49 7843 9464-0
fax +49 7843 9464-18
e-mail: info@joro.de
www.joro.de



die tür zum raum[®]

T-0, RS
Schallschutzklasse 1
Schallschutzklasse 2

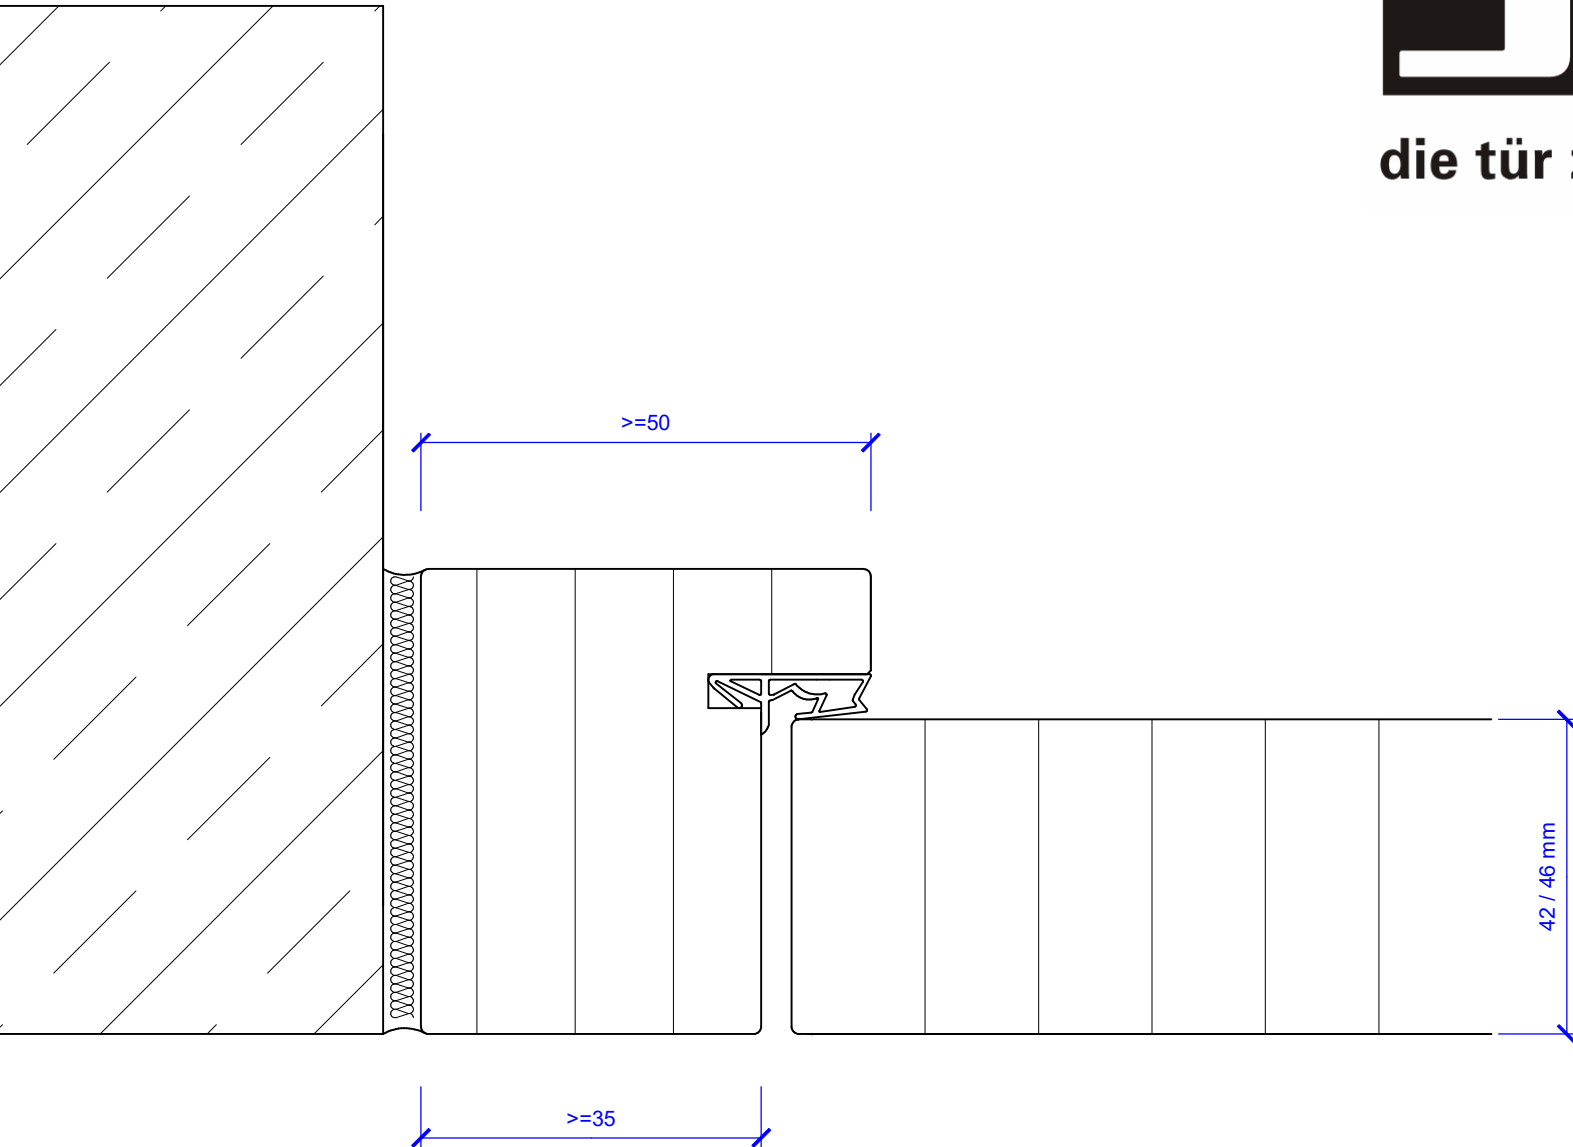

Holzstockzarge
Türblatt stumpf, 42/46 mm


industrie west d - 77871 renchen

joro türen gmbh
tel +49 7843 9464-0
fax +49 7843 9464-18
e-mail: info@joro.de
www.joro.de



die tür zum raum[®]

T30, T60, T90
Schallschutzklasse 3
Schallschutzklasse 4
Einbruchhemmend RC 2
Einbruchhemmend RC 3

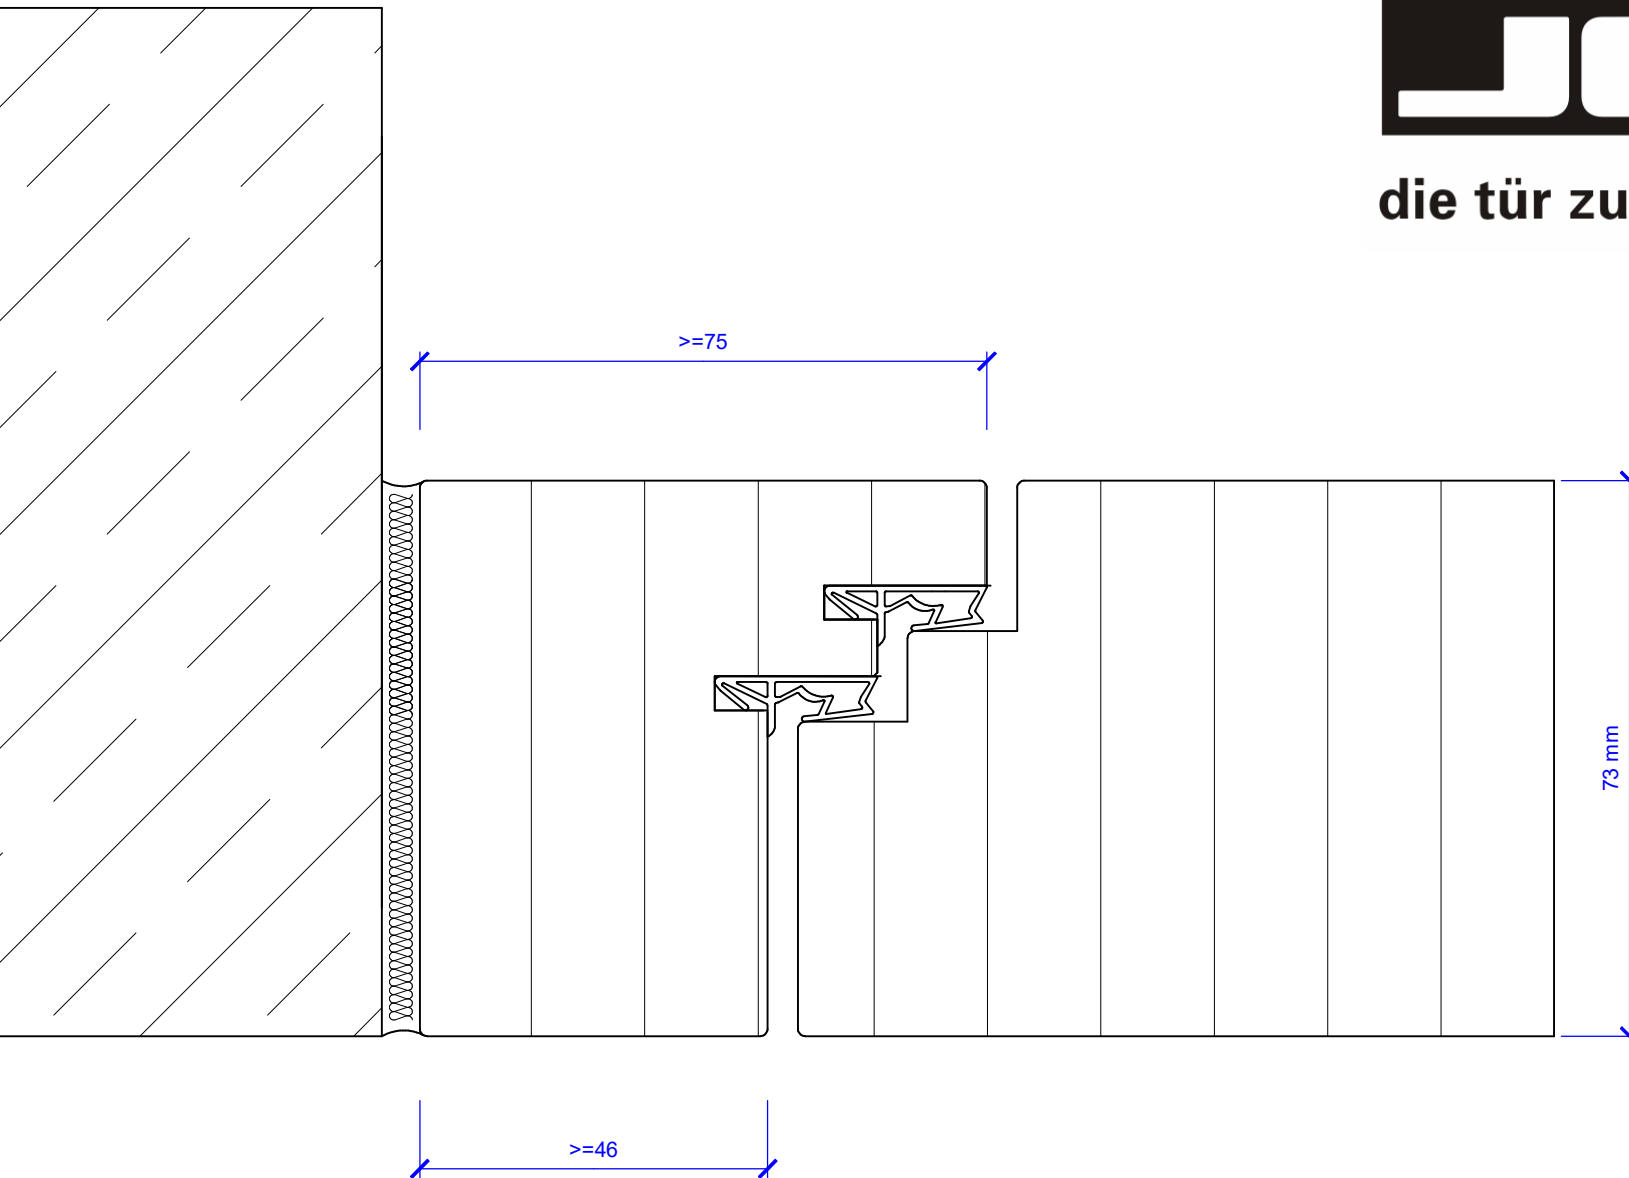

Holzstockzarge
Türblatt stumpf, Doppelfalz

industrie west d - 77871 renchen


joro türen gmbh
tel +49 7843 9464-0
fax +49 7843 9464-18
e-mail: info@joro.de
www.joro.de



die tür zum raum

®


T-0, T30, T60, T90, RS
Schallschutzklasse 1
Schallschutzklasse 2
Schallschutzklasse 3
Einbruchhemmend RC 2
Einbruchhemmend RC 3

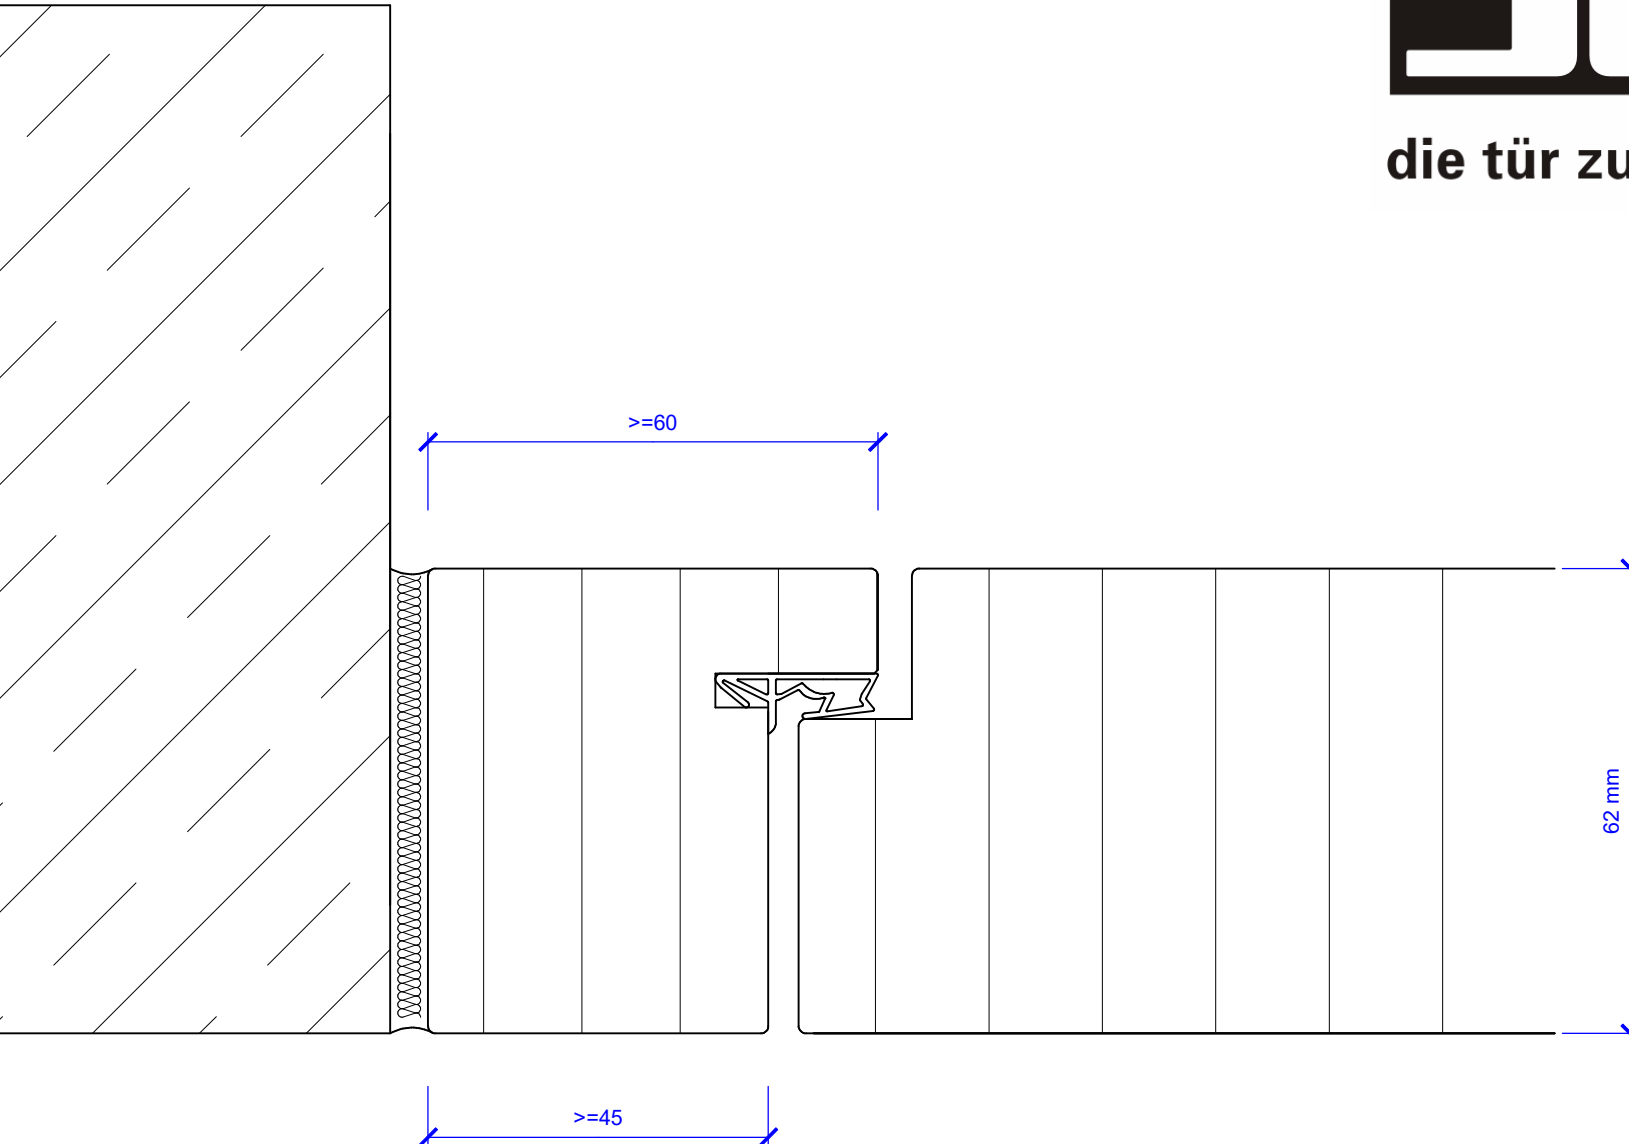

Holzstockzarge
Türblatt stumpf

industrie west d - 77871 renchen

joro türen gmbh
tel +49 7843 9464-0
fax +49 7843 9464-18
e-mail: info@joro.de
www.joro.de

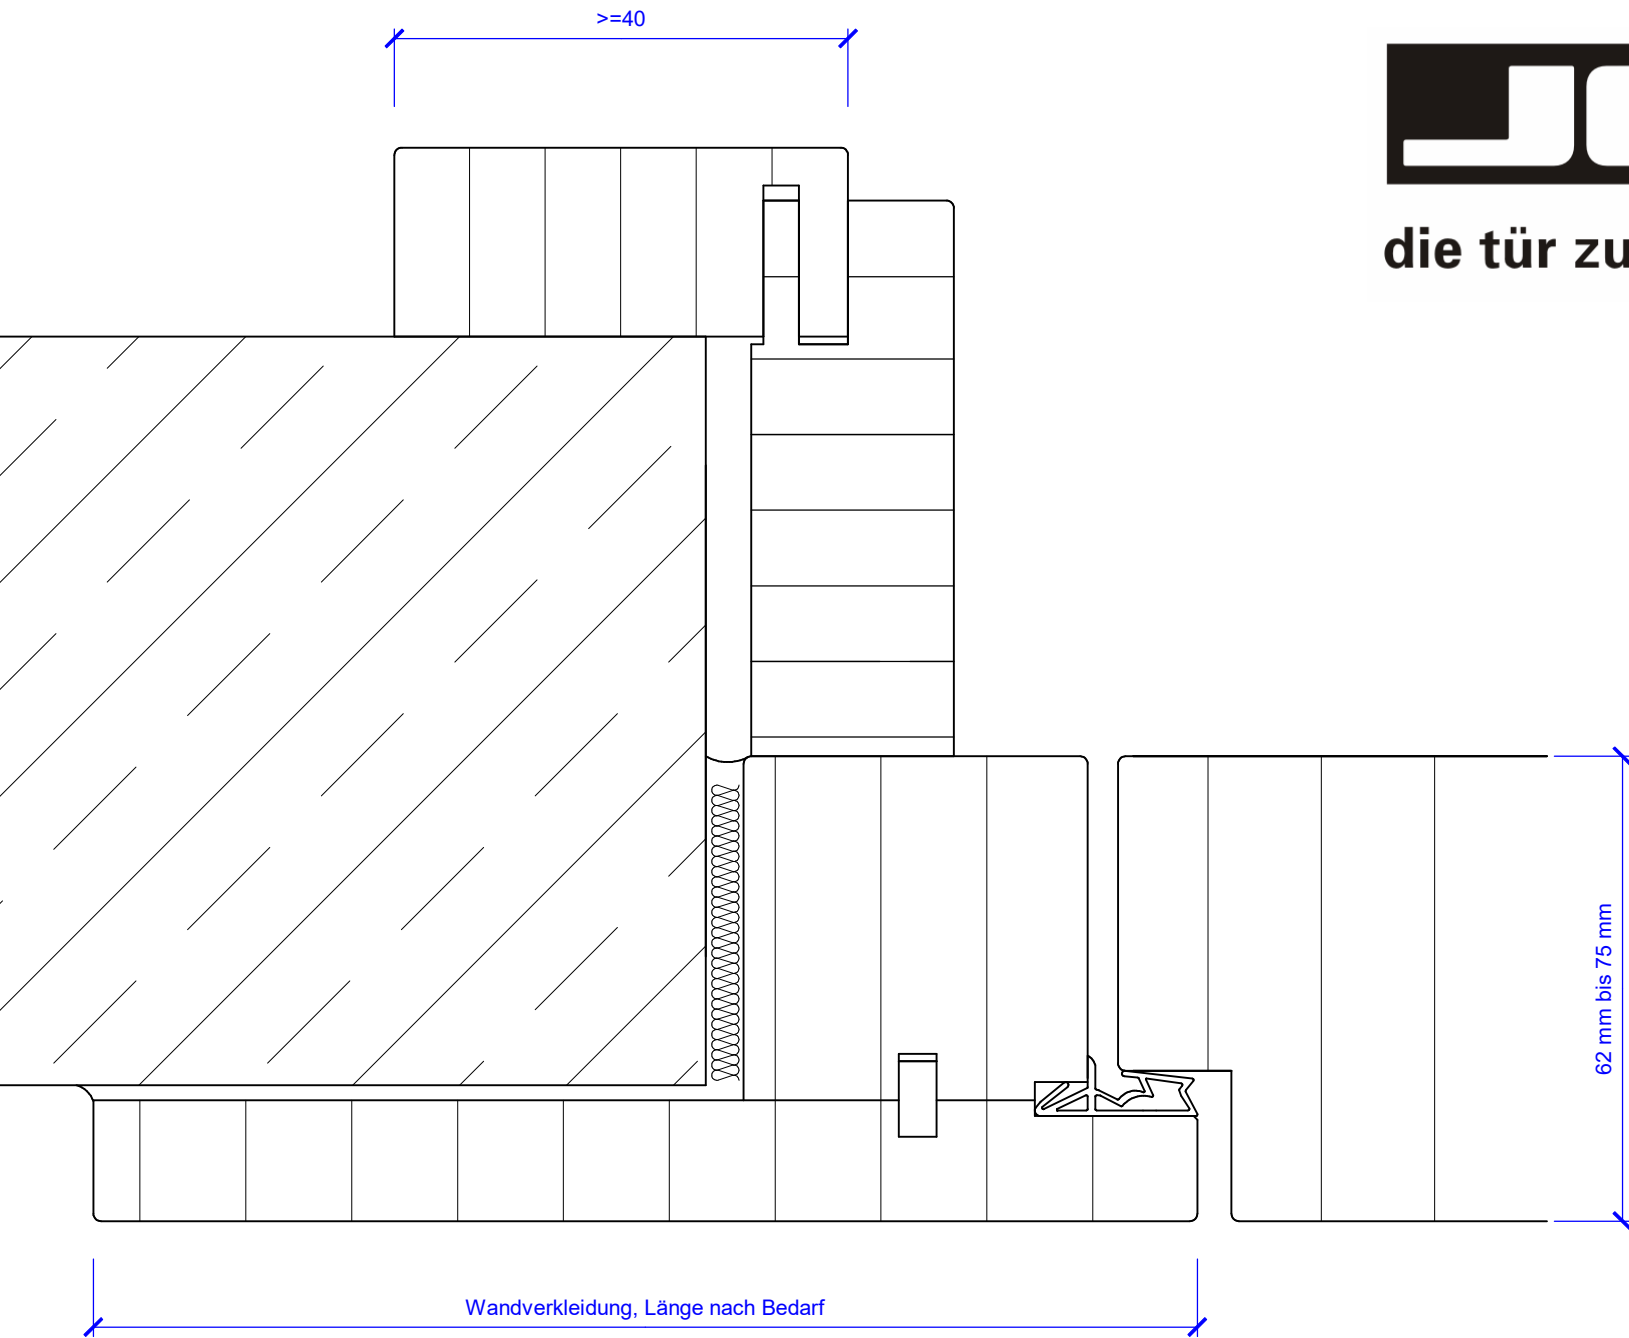

Holzstockzarge zweiteilig in Wandverkleidung integriert mit Gegenzarge
Türblatt stumpf




die tür zum raum[®]

- T-0, T30, T60, T90, RS
- Schallschutzklasse 1
- Schallschutzklasse 2
- Schallschutzklasse 3
- Einbruchhemmend RC 2
- Einbruchhemmend RC 3

industrie west d - 77871 renchen

joro türen gmbh
tel +49 7843 9464-0
fax +49 7843 9464-18
e-mail: info@joro.de
www.joro.de

T-0, T30
Schallschutzklasse 1
Schallschutzklasse 2
Schallschutzklasse 3

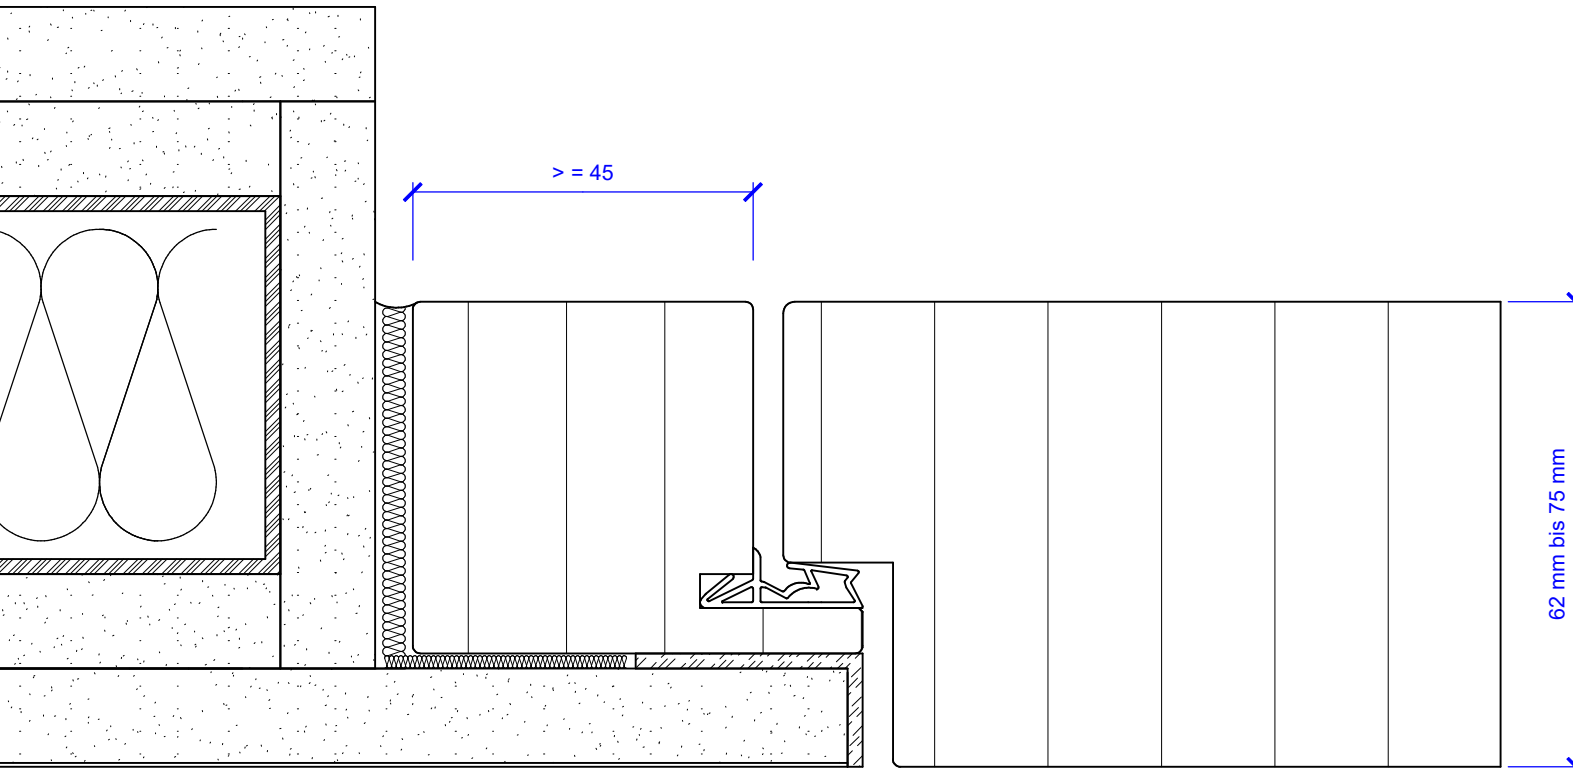

Tapetentüre mit Holzstockzarge
Türblatt stumpf

industrie west d - 77871 renchen

joro türen gmbh
tel +49 7843 9464-0
fax +49 7843 9464-18
e-mail: info@joro.de
www.joro.de