




die tür zum raum[®]

T-0, T30, T60, T90, RS
Schallschutzklasse 1
Schallschutzklasse 2
Schallschutzklasse 3
Einbruchhemmend RC 2
Einbruchhemmend RC 3

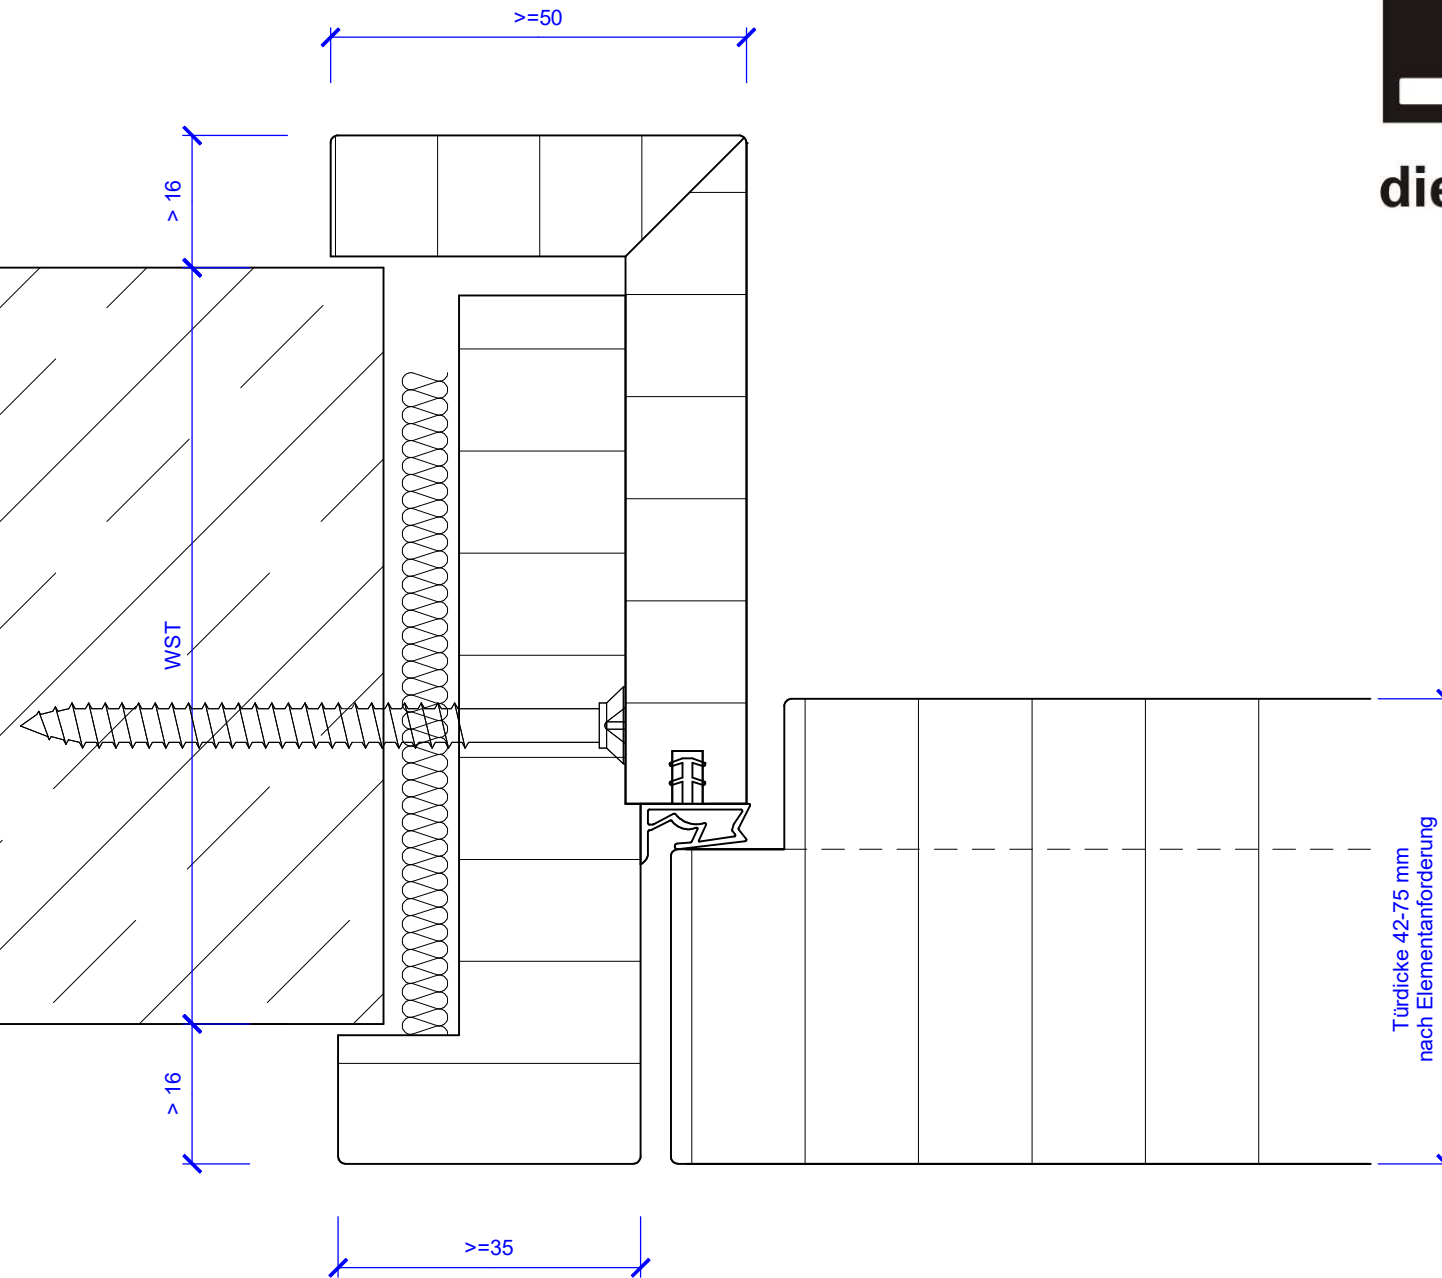

Holzblockzarge zweiteilig
Türblatt stumpf


industrie west d - 77871 renchen

joro türen gmbh
tel +49 7843 9464-0
fax +49 7843 9464-18
e-mail: info@joro.de
www.joro.de



die tür zum raum[®]


T-0, T30, T60, T90, RS
Schallschutzklasse 1
Schallschutzklasse 2
Schallschutzklasse 3
Schallschutzklasse 4
Einbruchhemmend RC 2
Einbruchhemmend RC 3

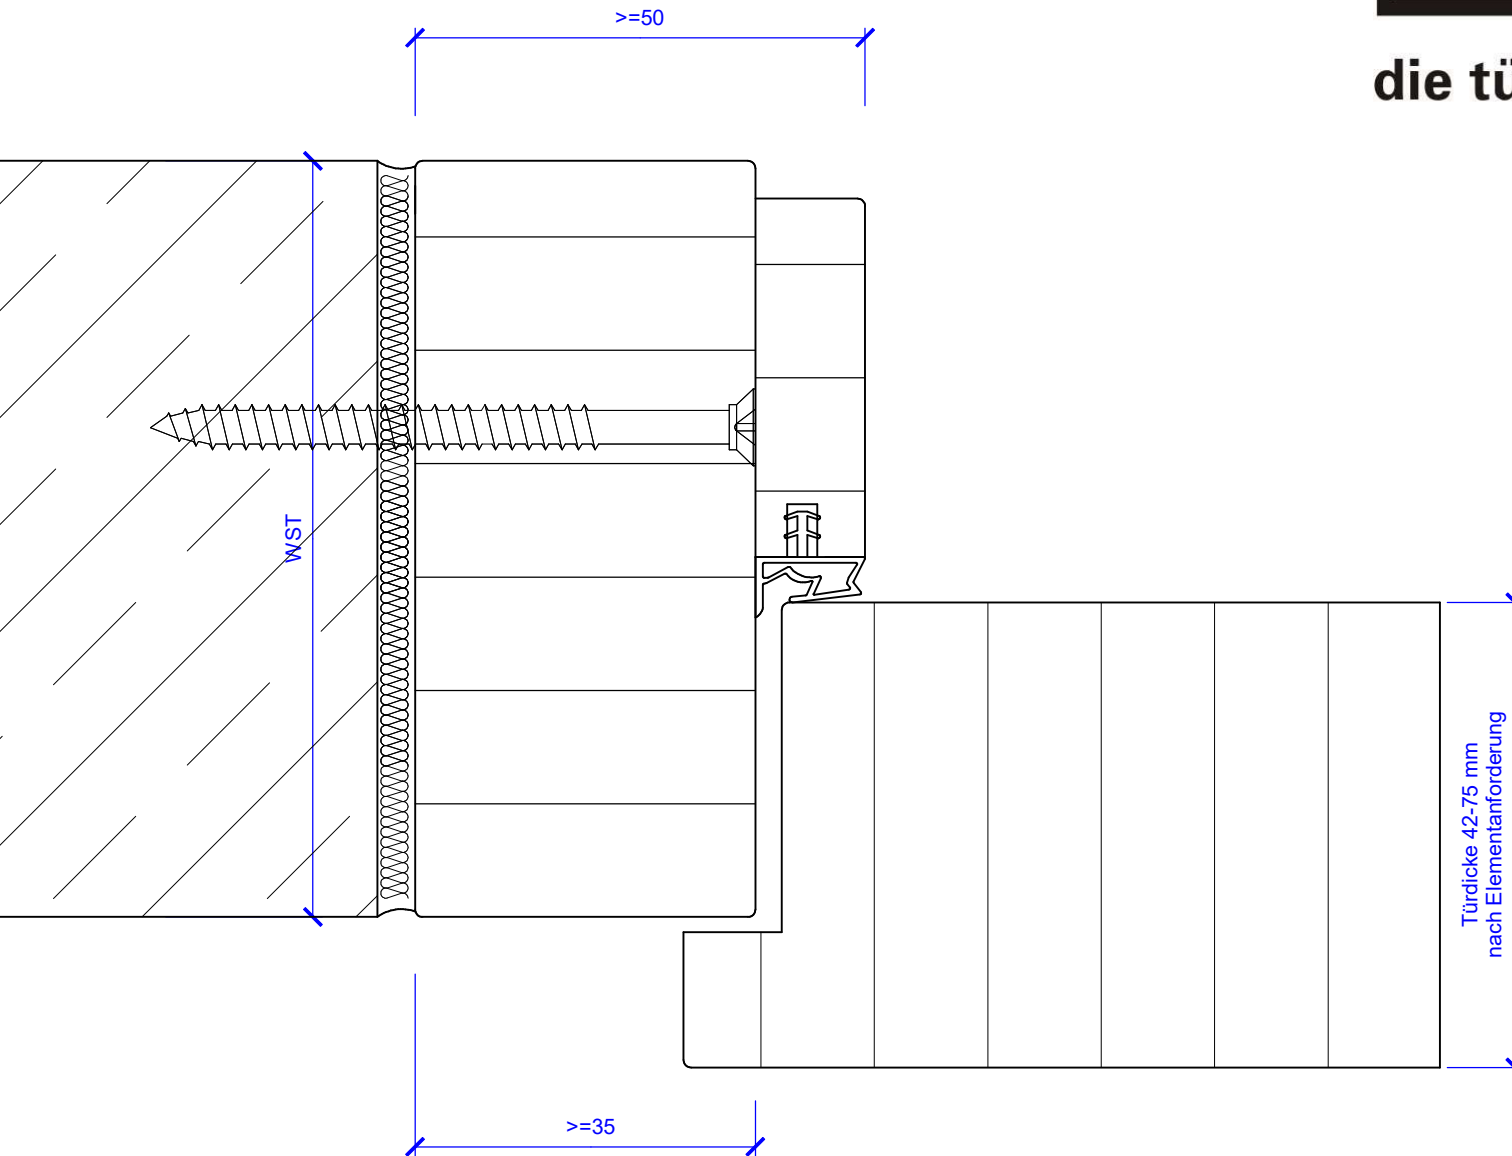

Holzblockzarge, Dichtungsebene lose
Türblatt gefälzt

industrie west d - 77871 renchen

joro türen gmbh
tel +49 7843 9464-0
fax +49 7843 9464-18
e-mail: info@joro.de
www.joro.de

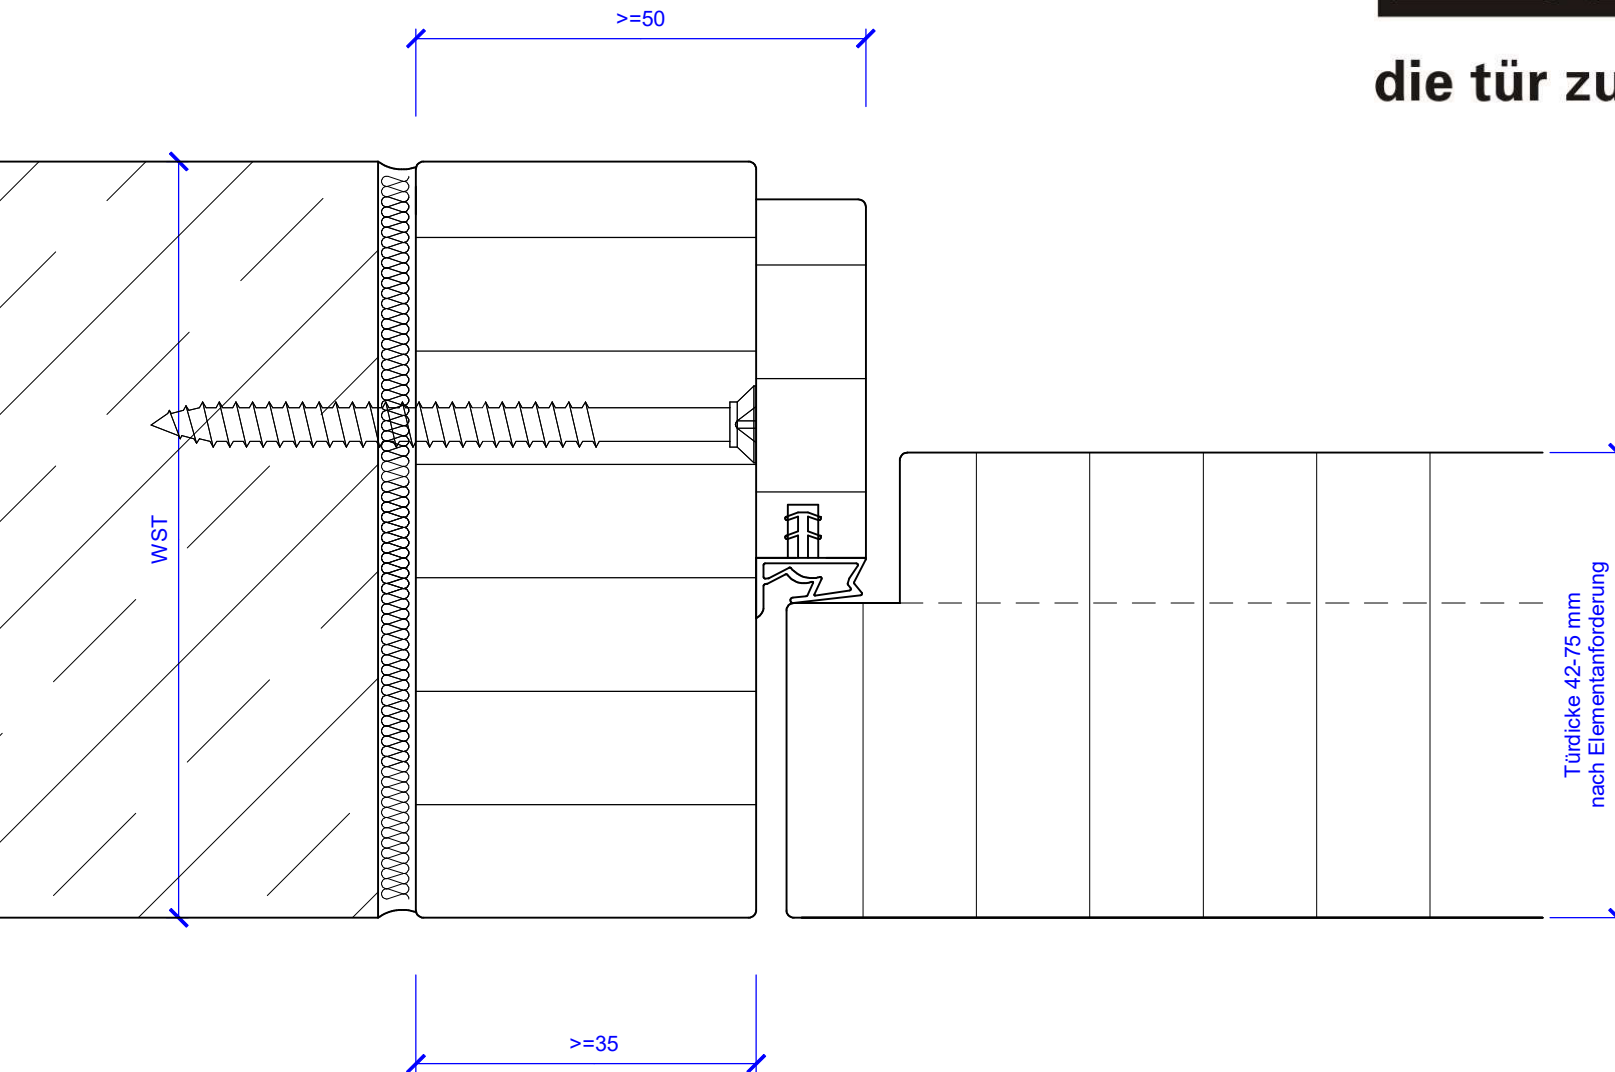


Holzblockzarge, Dichtungsebene lose
 Türblatt stumpf

T-0, T30, T60, T90, RS
 Schallschutzklasse 1
 Schallschutzklasse 2
 Schallschutzklasse 3
 Einbruchhemmend RC 2
 Einbruchhemmend RC 3

industrie west d - 77871 renchen

joro türen gmbh
 tel +49 7843 9464-0
 fax +49 7843 9464-18
 e-mail: info@joro.de
 www.joro.de

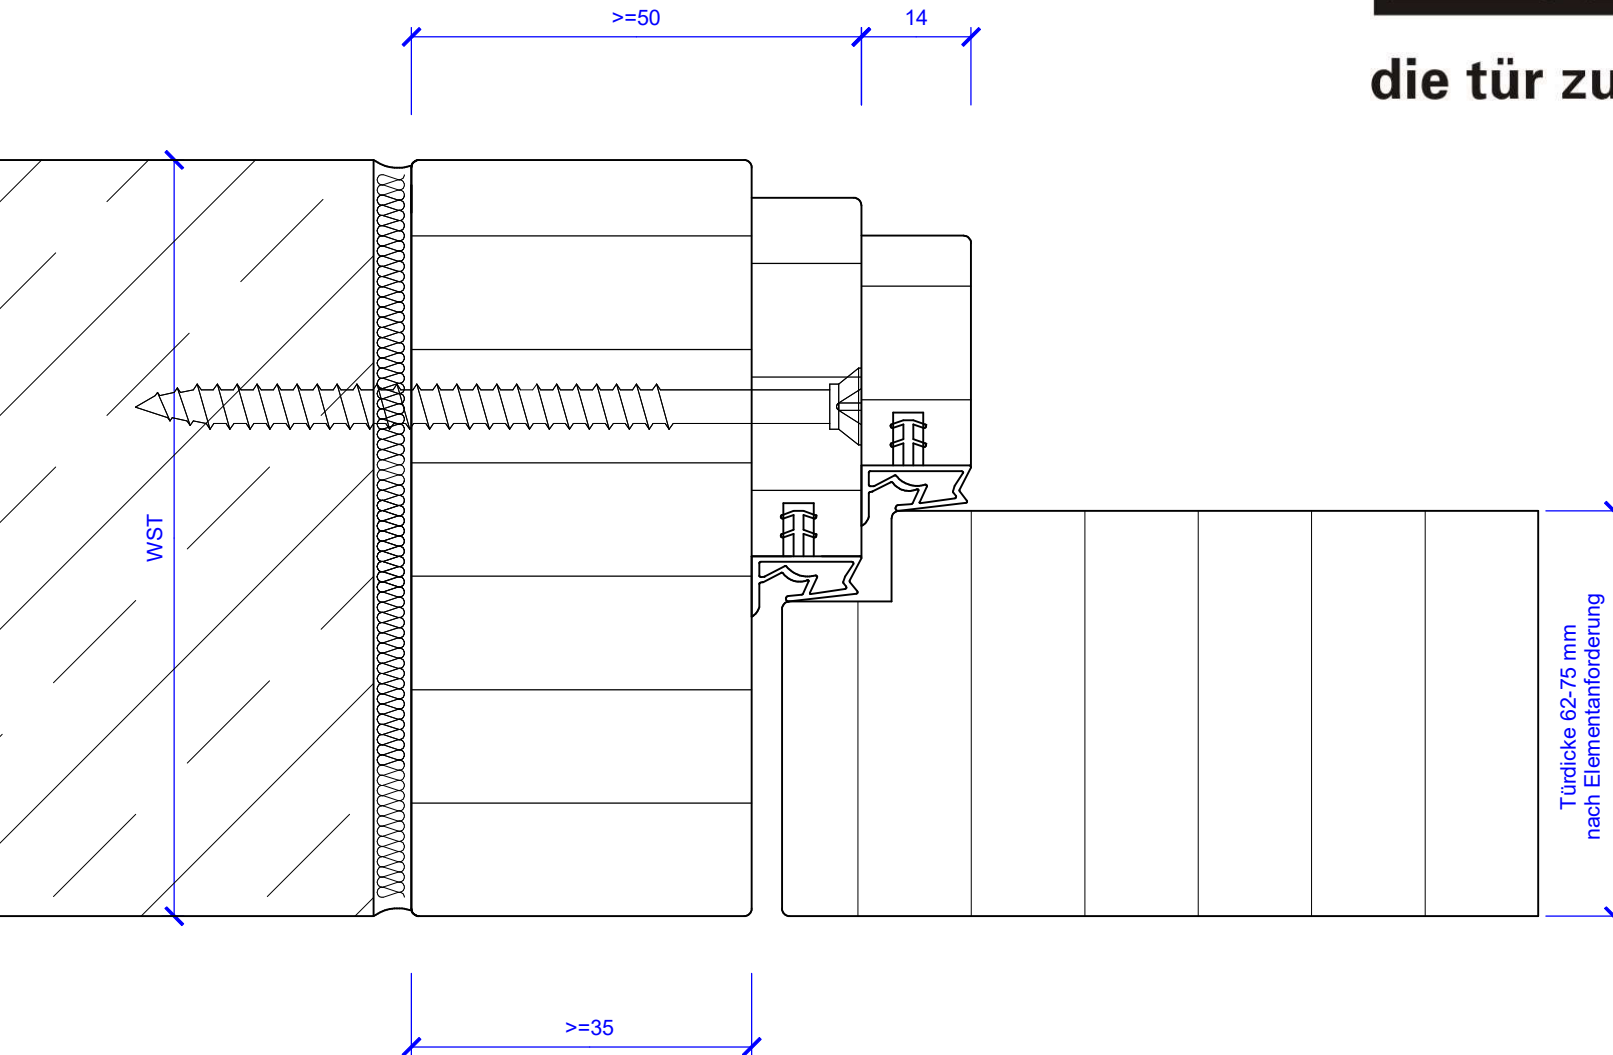

T0, T30, T60, T90, RS
 Schallschutzklasse 3
 Schallschutzklasse 4
 Einbruchhemmend RC 2
 Einbruchhemmend RC 3

Holzblockzarge Doppelfalz, Dichtungsebene lose
 Türblatt stumpf gefälzt


industrie west d - 77871 renchen

joro türen gmbh
 tel +49 7843 9464-0
 fax +49 7843 9464-18
 e-mail: info@joro.de
 www.joro.de



die tür zum raum[®]

T-0, T30, T60, T90, RS
Schallschutzklasse 1
Schallschutzklasse 2
Schallschutzklasse 3
Schallschutzklasse 4
Einbruchhemmend RC 2
Einbruchhemmend RC 3

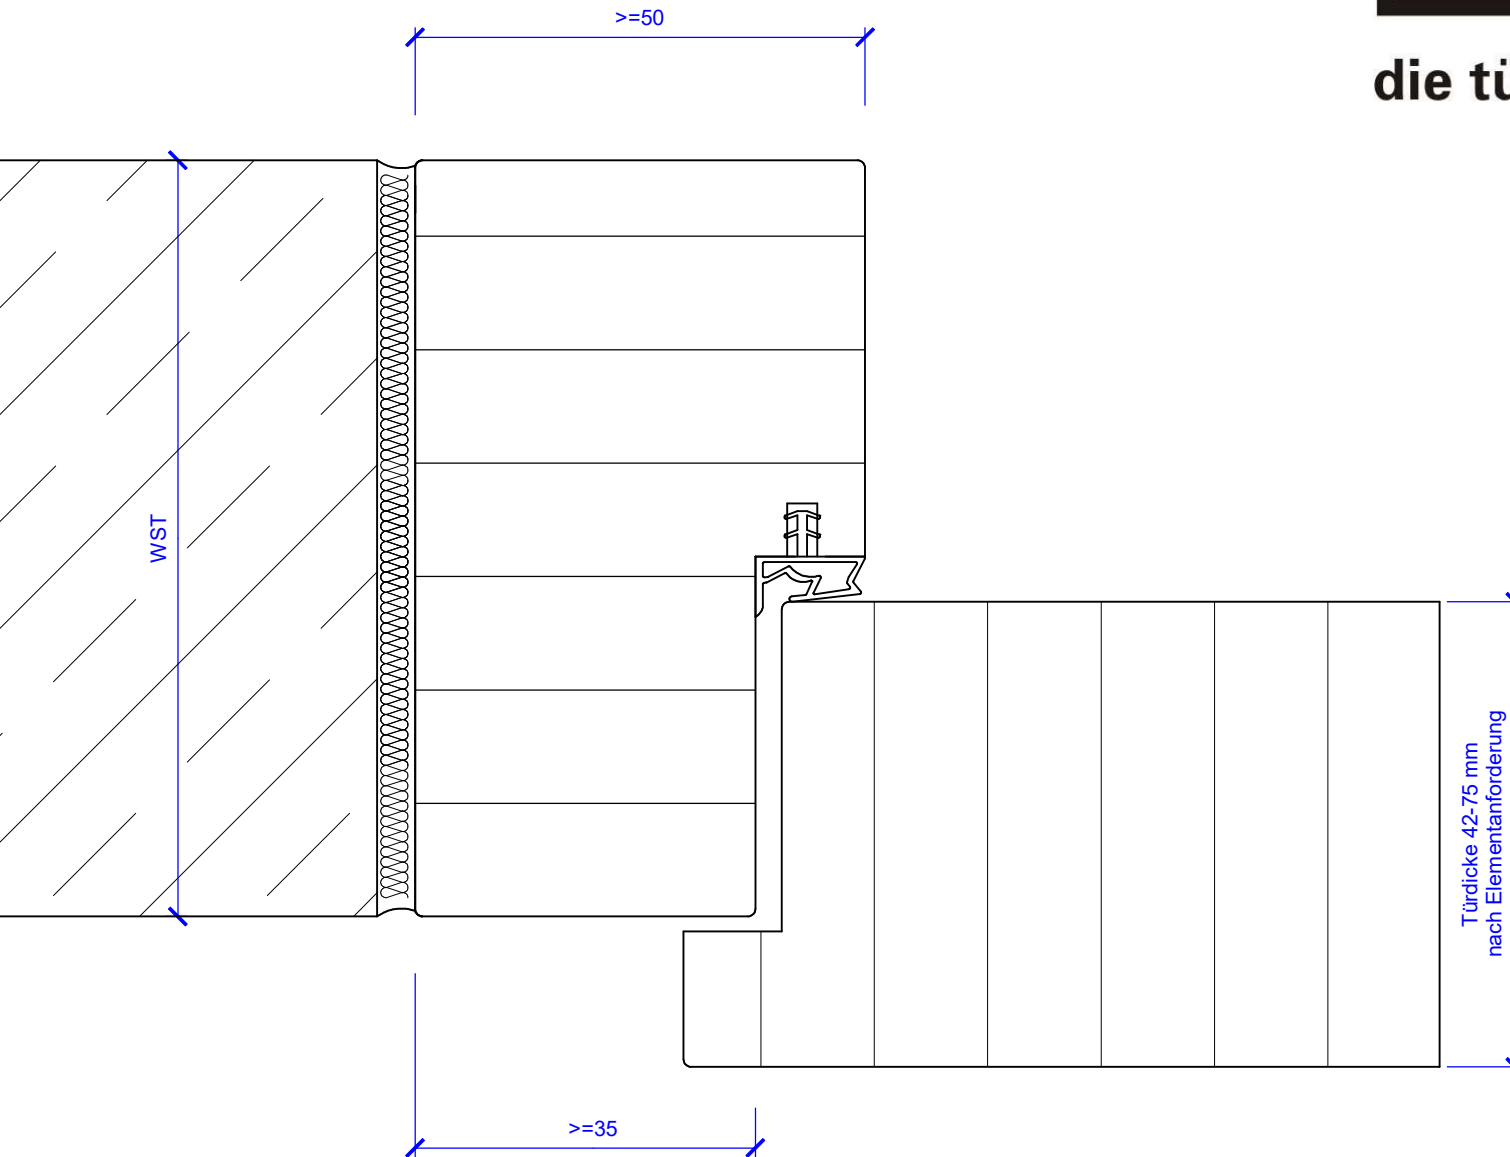

Holzblockzarge einteilig
Türblatt gefälzt


industrie west d - 77871 renchen

joro türen gmbh
tel +49 7843 9464-0
fax +49 7843 9464-18
e-mail: info@joro.de
www.joro.de



die tür zum raum

®

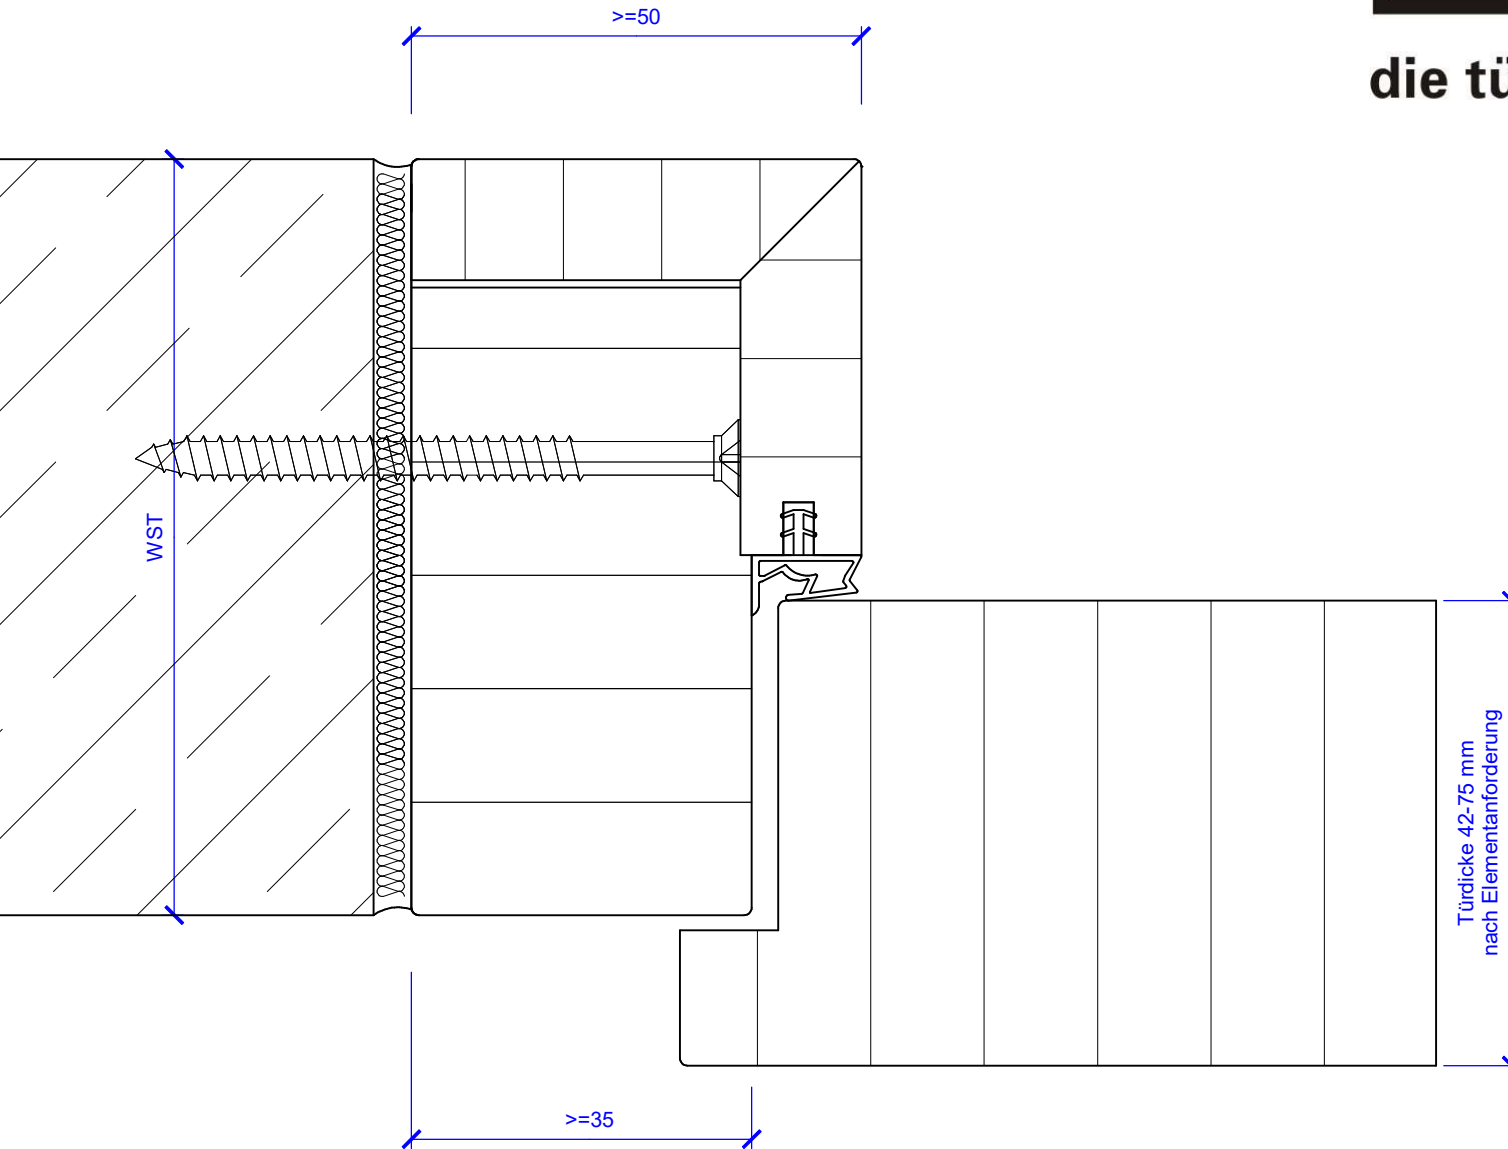

Holzblockzarge mit Gegenzarge
Türblatt gefälzt

T-0, T30, T60, T90, RS
Schallschutzklasse 1
Schallschutzklasse 2
Schallschutzklasse 3
Schallschutzklasse 4
Einbruchhemmend RC 2
Einbruchhemmend RC 3


industrie west d - 77871 renchen

joro türen gmbh
tel +49 7843 9464-0
fax +49 7843 9464-18
e-mail: info@joro.de
www.joro.de



die tür zum raum[®]

T-0, T30, T60, T90, RS
Schallschutzklasse 1
Schallschutzklasse 2
Schallschutzklasse 3
Einbruchhemmend RC 2
Einbruchhemmend RC 3

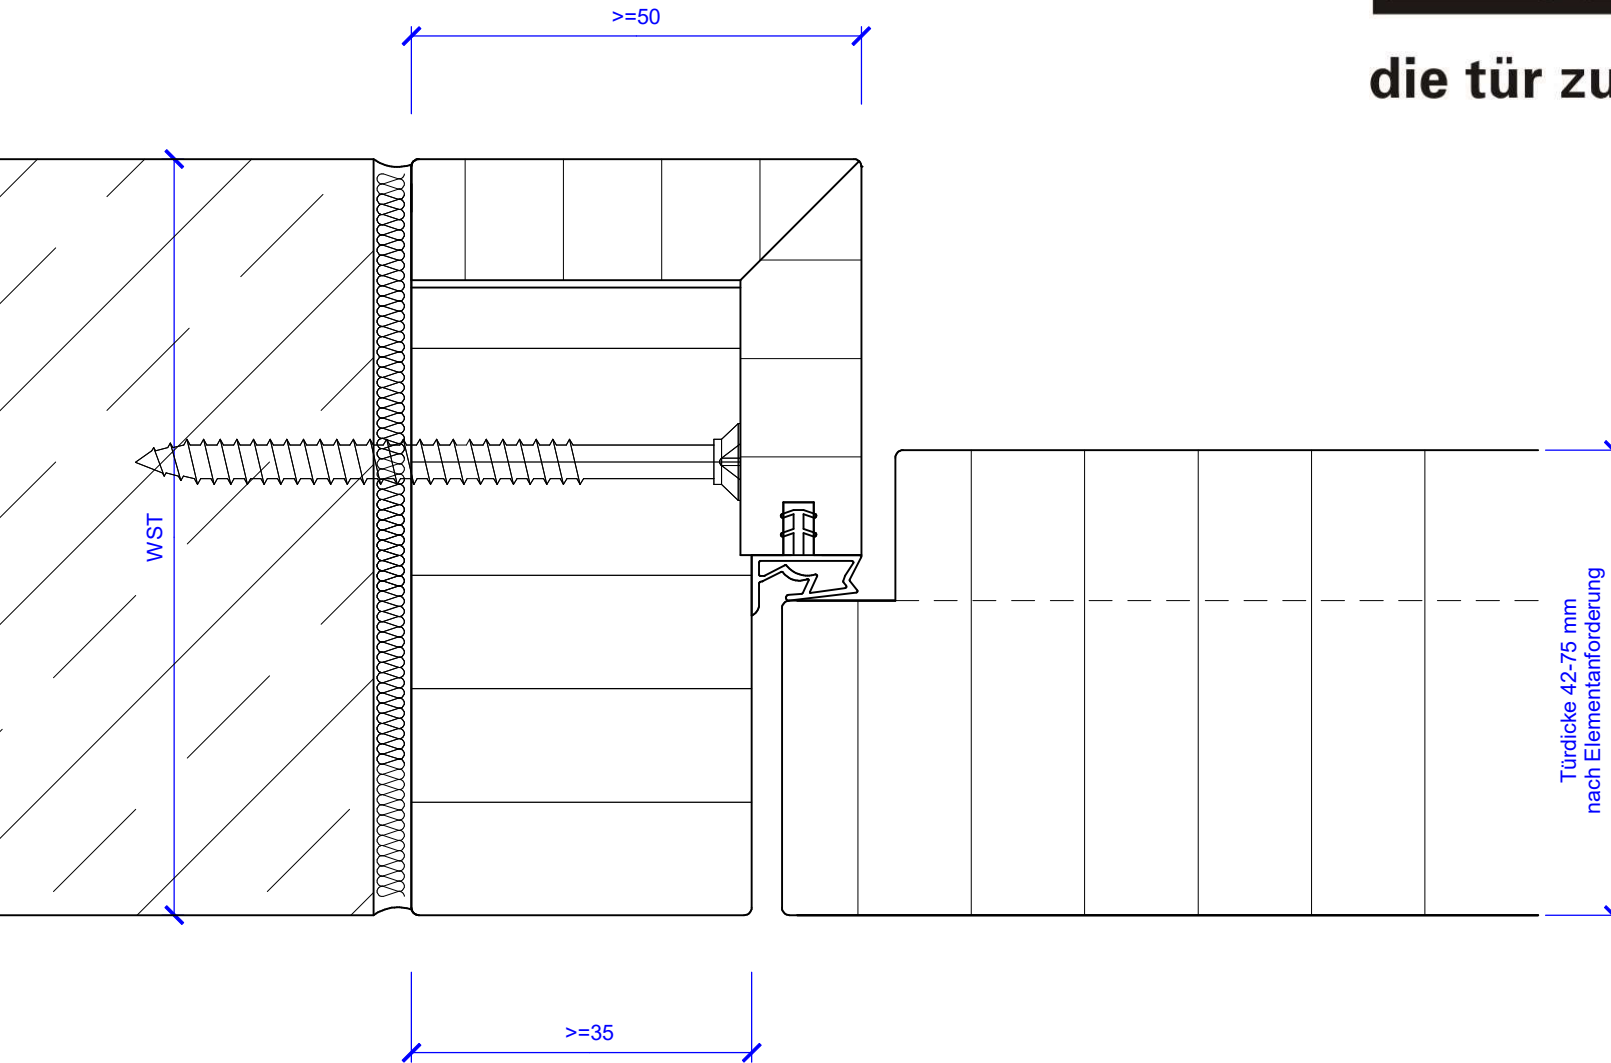


Holzblockzarge mit Gegenzarge
Türblatt stumpf

industrie west d - 77871 renchen

joro türen gmbh
tel +49 7843 9464-0
fax +49 7843 9464-18
e-mail: info@joro.de
www.joro.de



die tür zum raum [®]

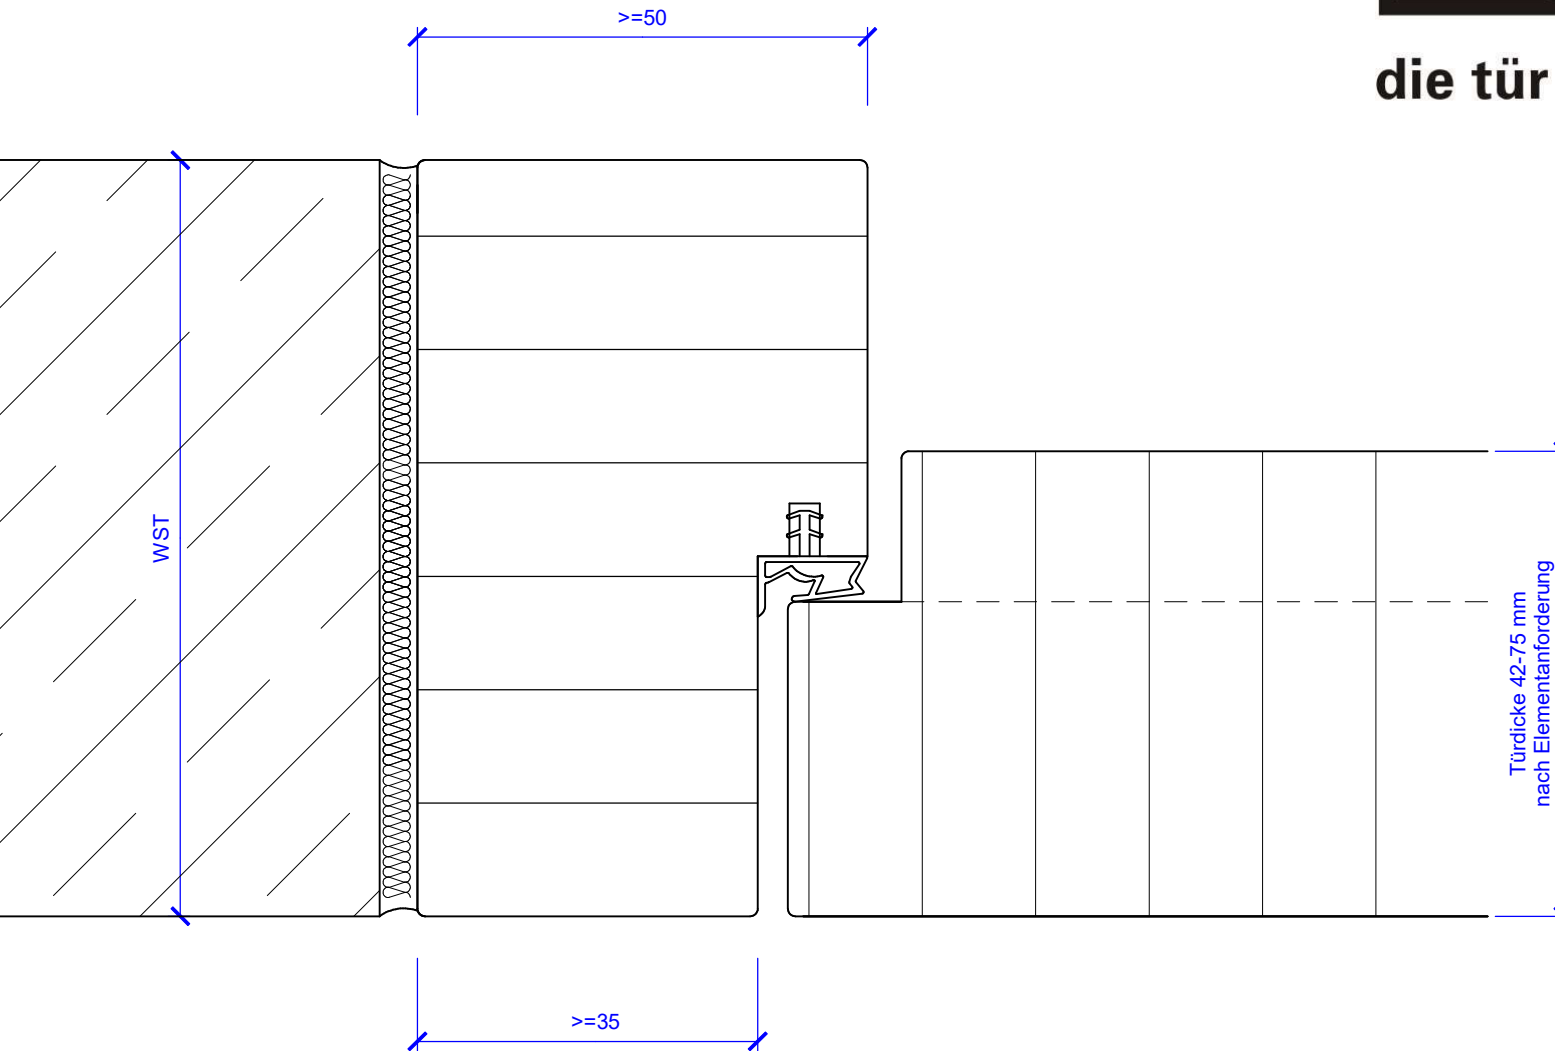

Holzblockzarge einteilig, Türblatt stumpf

T-0, T30, T60, T90, RS
Schallschutzklasse 1
Schallschutzklasse 2
Schallschutzklasse 3
Einbruchhemmend RC 2
Einbruchhemmend RC 3


industrie west d - 77871 renchen

joro türen gmbh
tel +49 7843 9464-0
fax +49 7843 9464-18
e-mail: info@joro.de
www.joro.de



die tür zum raum[®]


T0, T30, T60, T90, RS
Schallschutzklasse 3
Schallschutzklasse 4
Einbruchhemmend RC 2
Einbruchhemmend RC 3

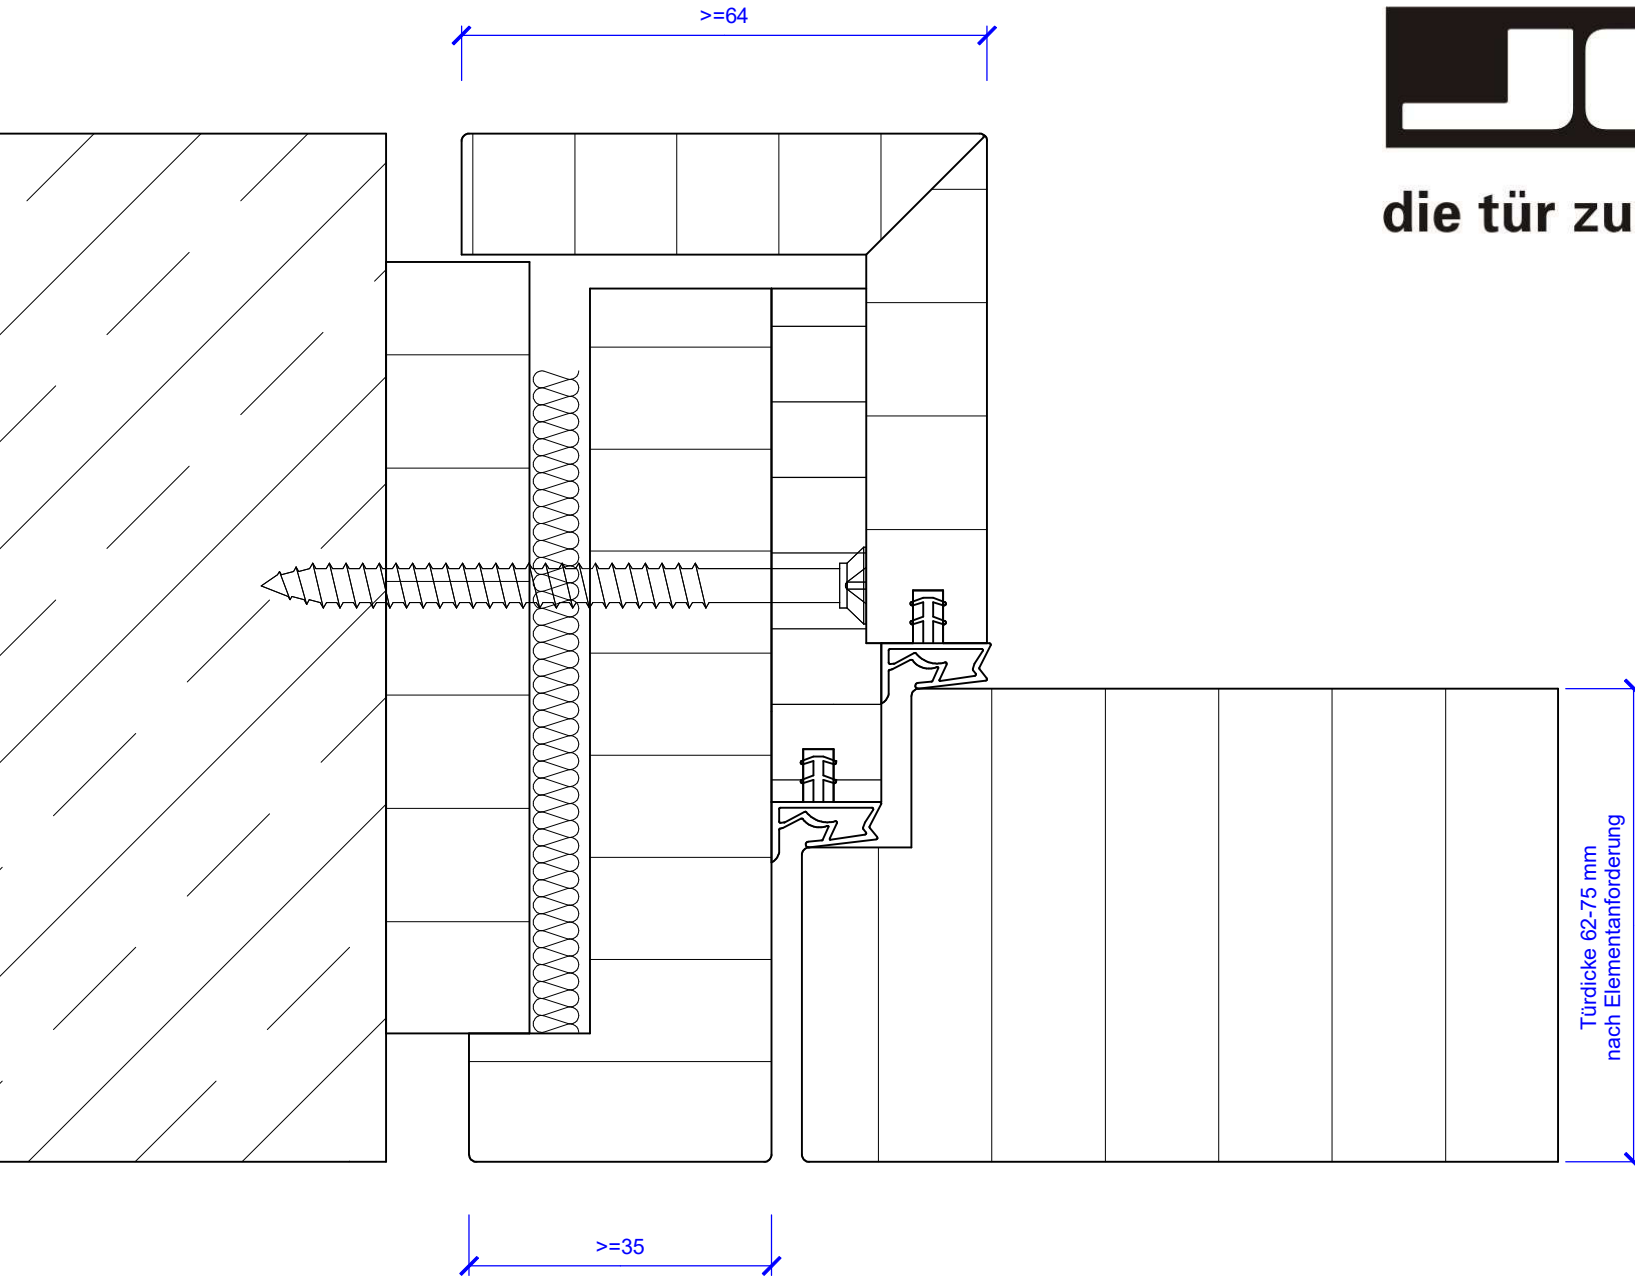

Holzblockzarge Doppelfalz zweiteilig mit Holz Unterkonstruktion
Türblatt stumpf

industrie west d - 77871 renchen

joro türen gmbh
tel +49 7843 9464-0
fax +49 7843 9464-18
e-mail: info@joro.de
www.joro.de

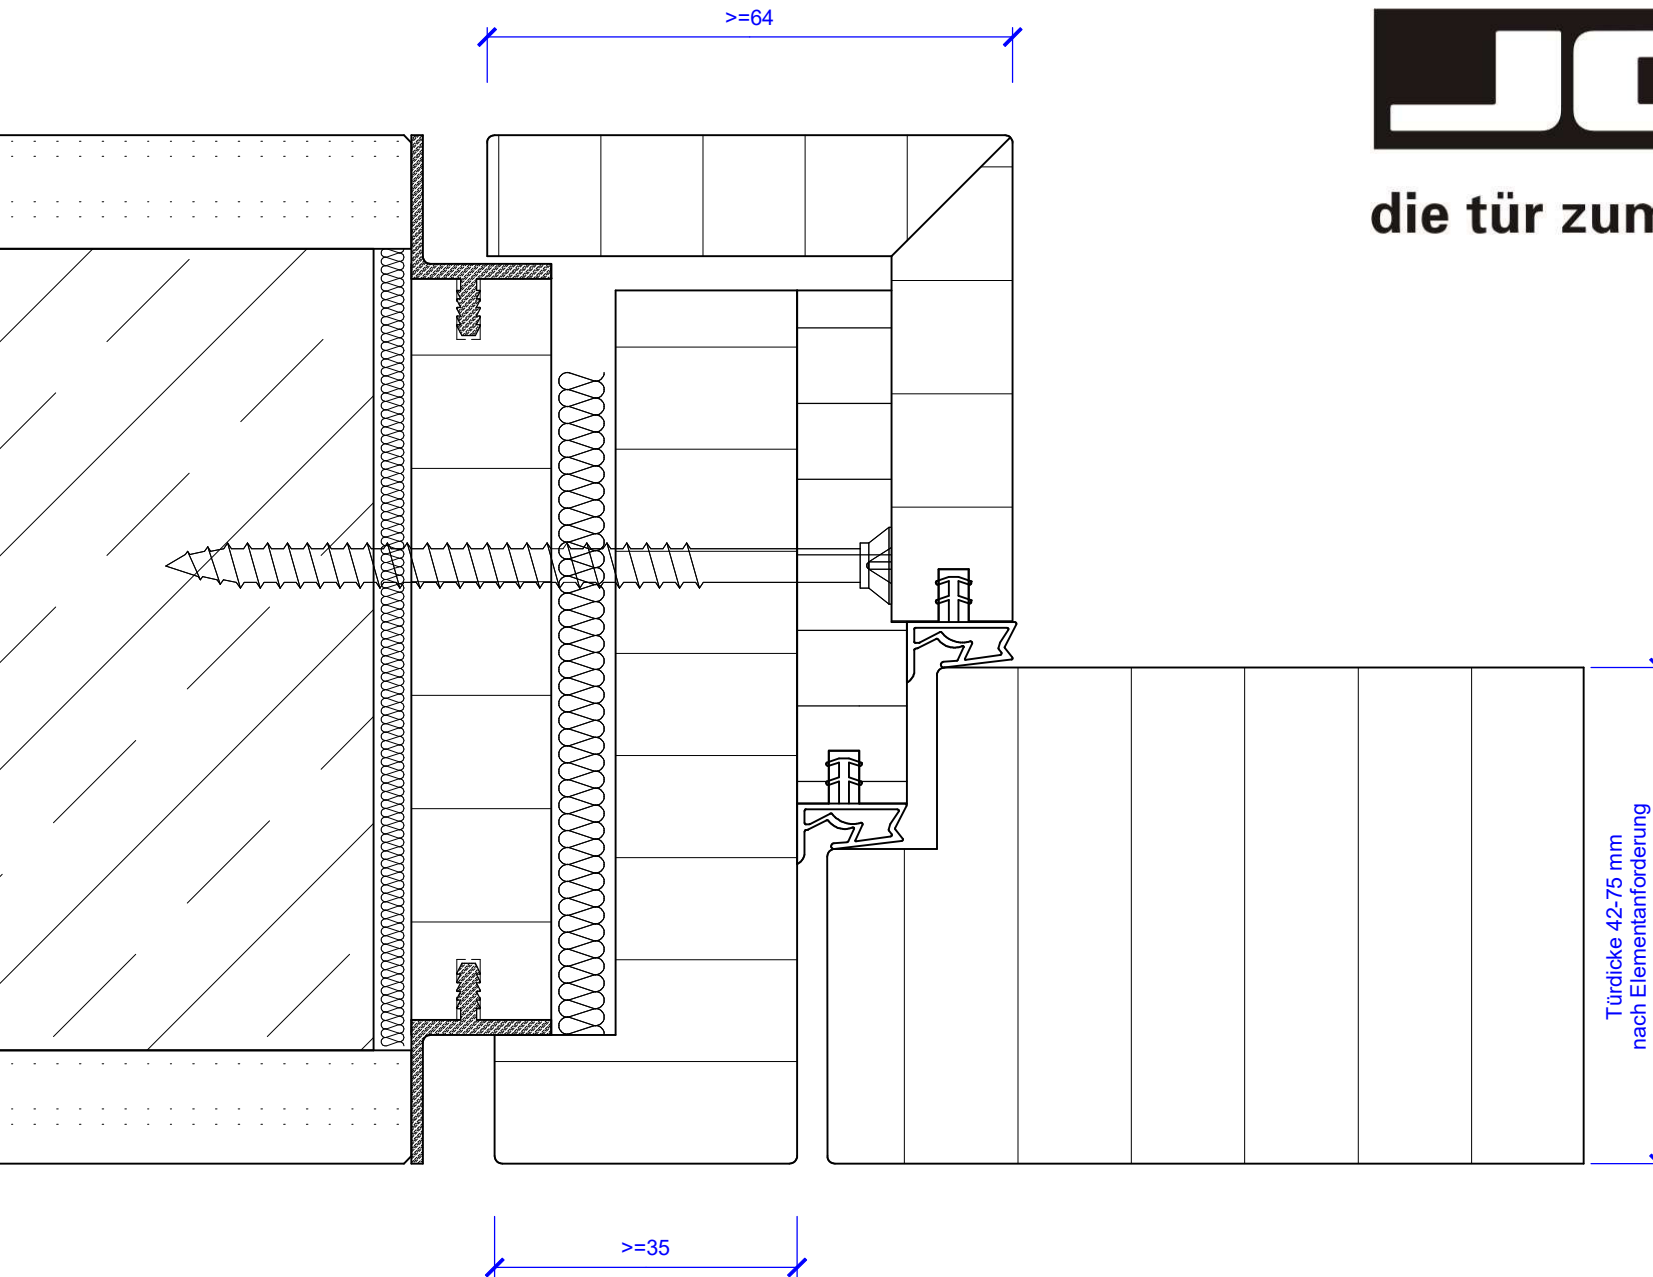


Holzblockzarge Doppelfalz zweiteilig mit Holz-Alu- Unterkonstruktion
Türblatt stumpf

T0, T30, T60, T90, RS
Schallschutzklasse 1
Schallschutzklasse 2
Schallschutzklasse 3
Schallschutzklasse 4
Einbruchhemmend RC 2
Einbruchhemmend RC 3

industrie west d - 77871 renchen

joro türen gmbh
tel +49 7843 9464-0
fax +49 7843 9464-18
e-mail: info@joro.de
www.joro.de

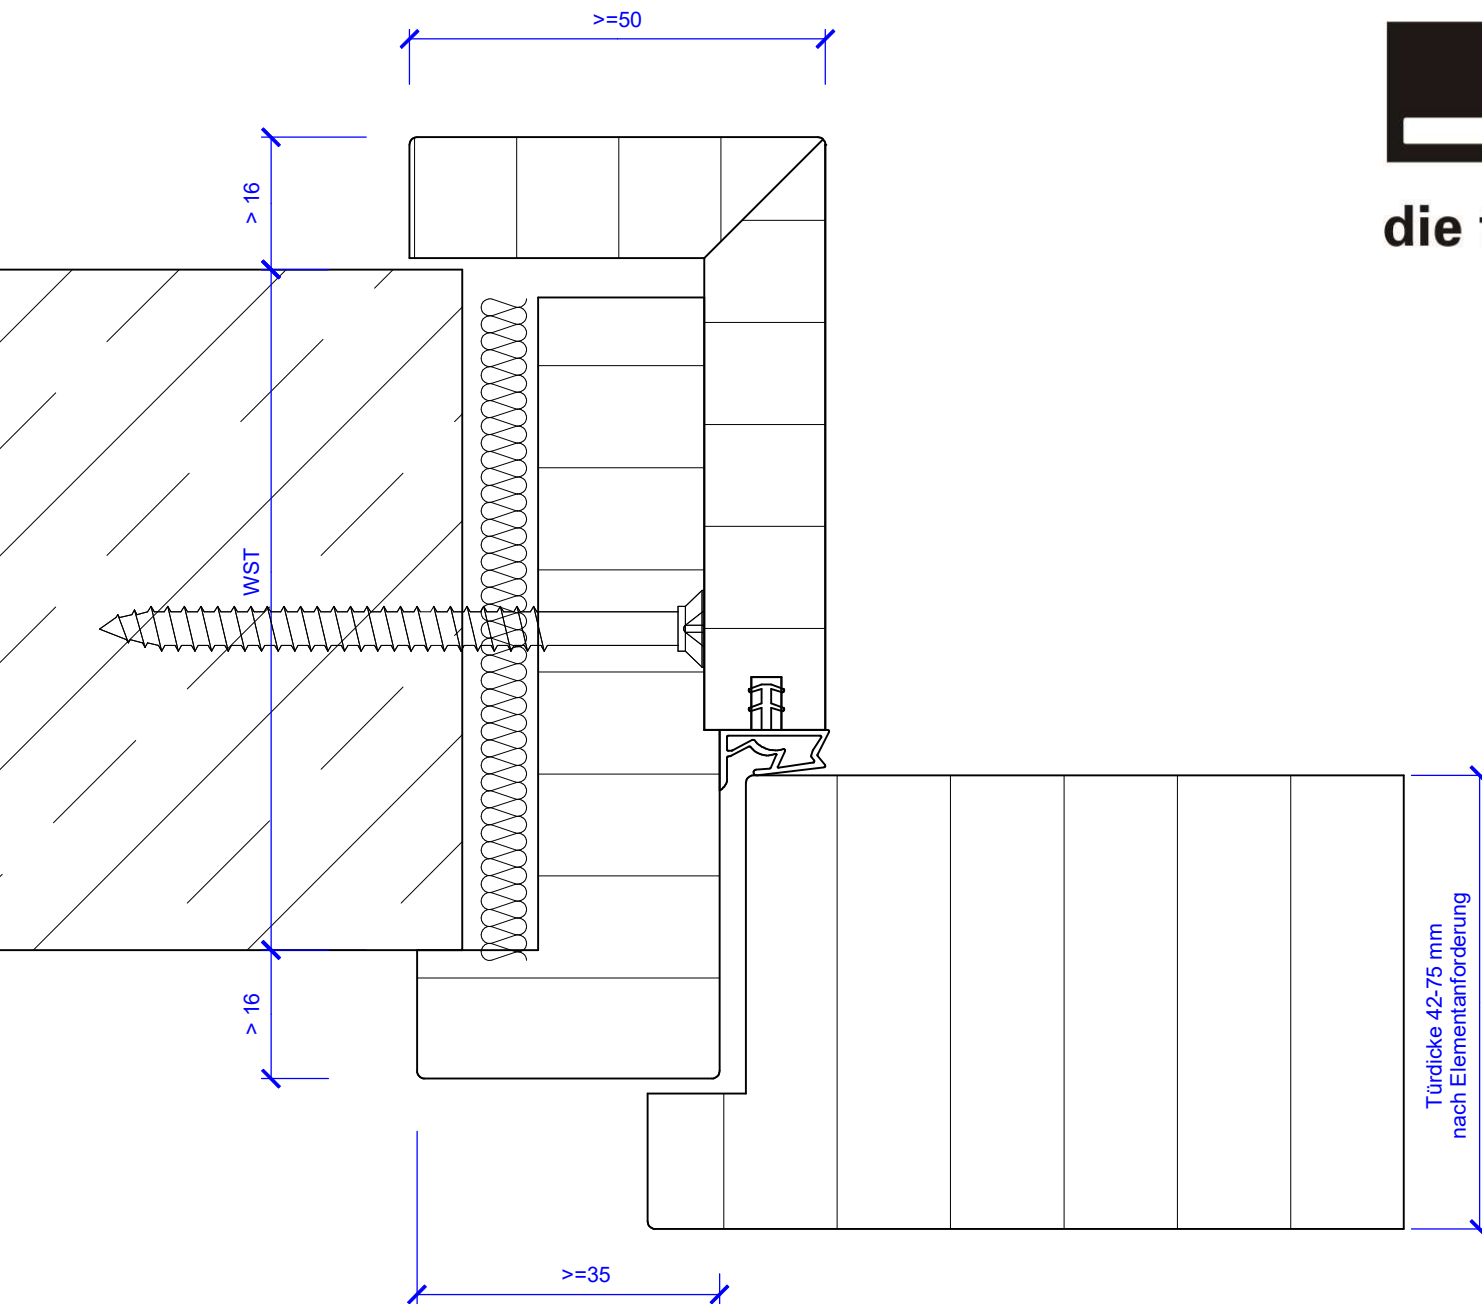

Holzblockzarge zweiteilig
Türblatt gefälzt



- T-0, T30, T60, T90, RS
- Schallschutzklasse 1
- Schallschutzklasse 2
- Schallschutzklasse 3
- Schallschutzklasse 4
- Einbruchhemmend RC 2
- Einbruchhemmend RC 3


industrie west d - 77871 renchen

joro türen gmbh
tel +49 7843 9464-0
fax +49 7843 9464-18
e-mail: info@joro.de
www.joro.de



die tür zum raum[®]

T-0, T30, T60, T90, RS
Schallschutzklasse 1
Schallschutzklasse 2
Schallschutzklasse 3
Schallschutzklasse 4
Einbruchhemmend RC 2
Einbruchhemmend RC 3

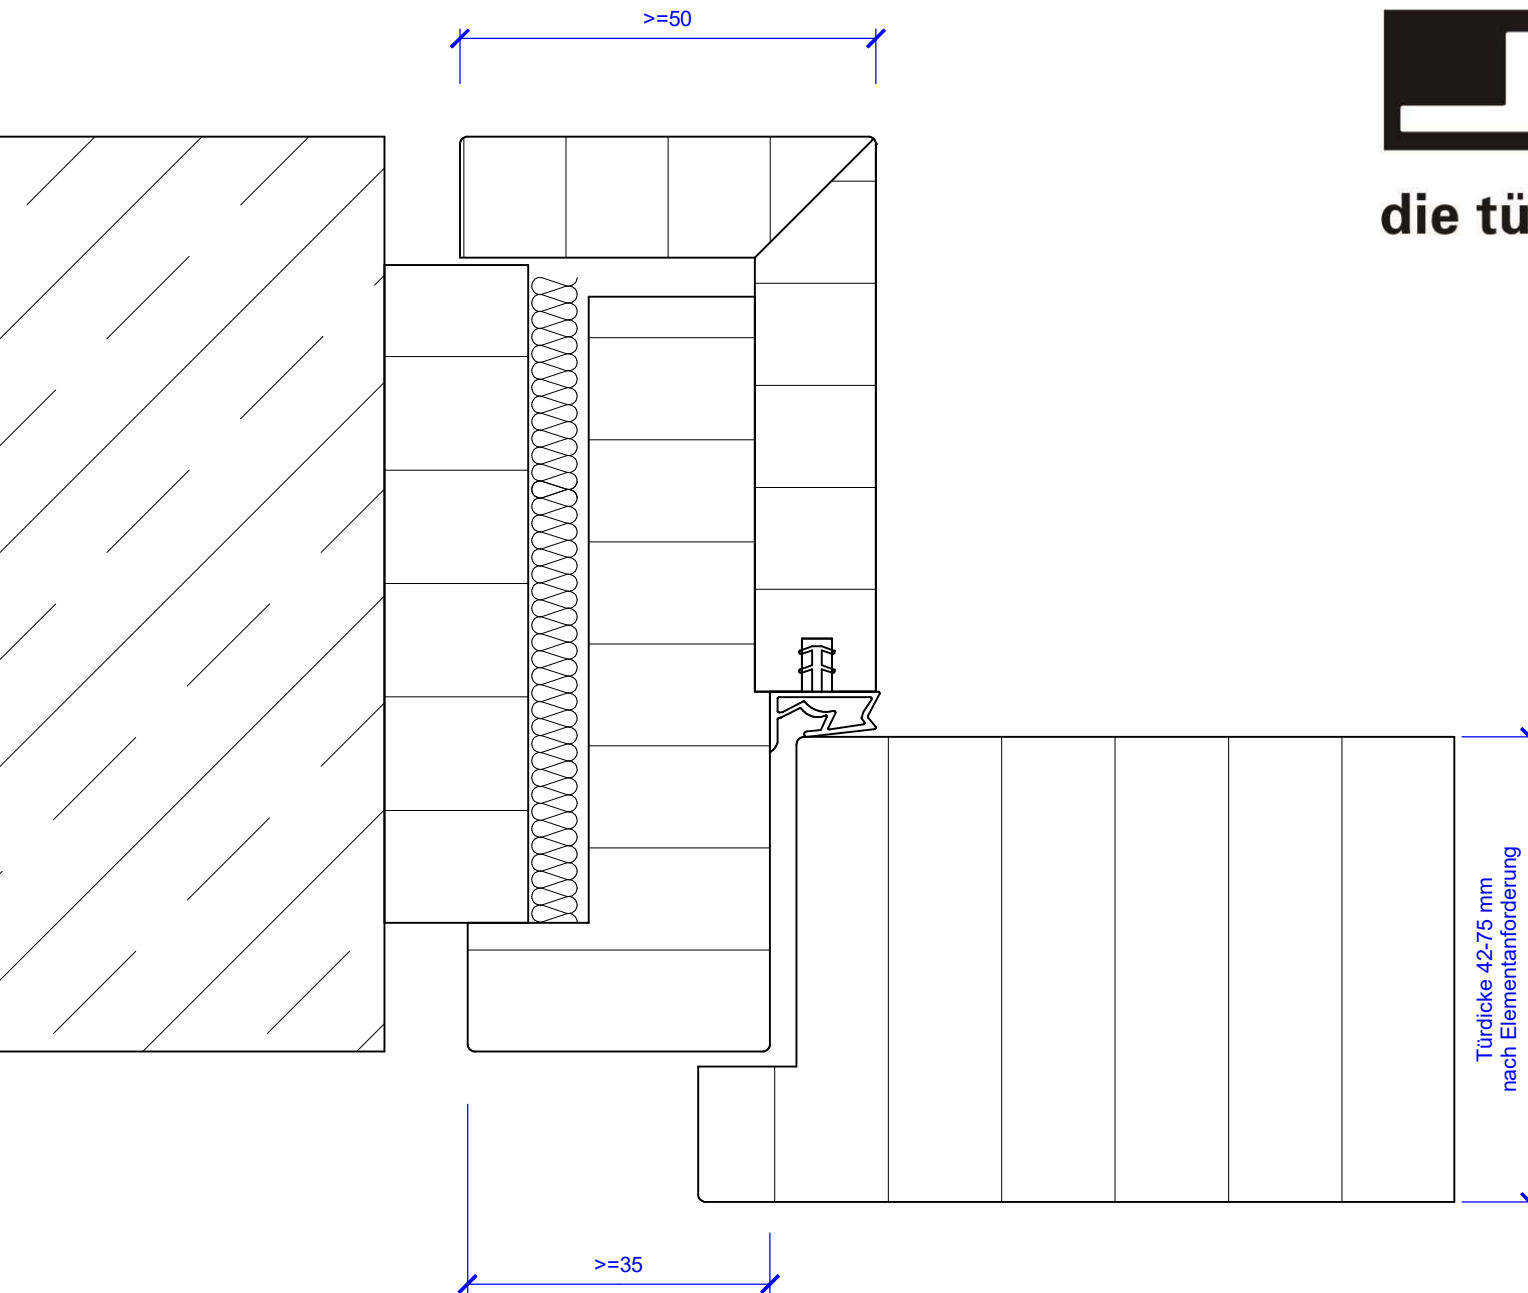

Holzblockzarge zweiteilig mit Holz Unterkonstruktion
Türblatt gefälzt


industrie west d - 77871 renchen

joro türen gmbh
tel +49 7843 9464-0
fax +49 7843 9464-18
e-mail: info@joro.de
www.joro.de



die tür zum raum[®]

T-0, T30, T60, T90, RS
Schallschutzklasse 1
Schallschutzklasse 2
Schallschutzklasse 3
Einbruchhemmend RC 2
Einbruchhemmend RC 3

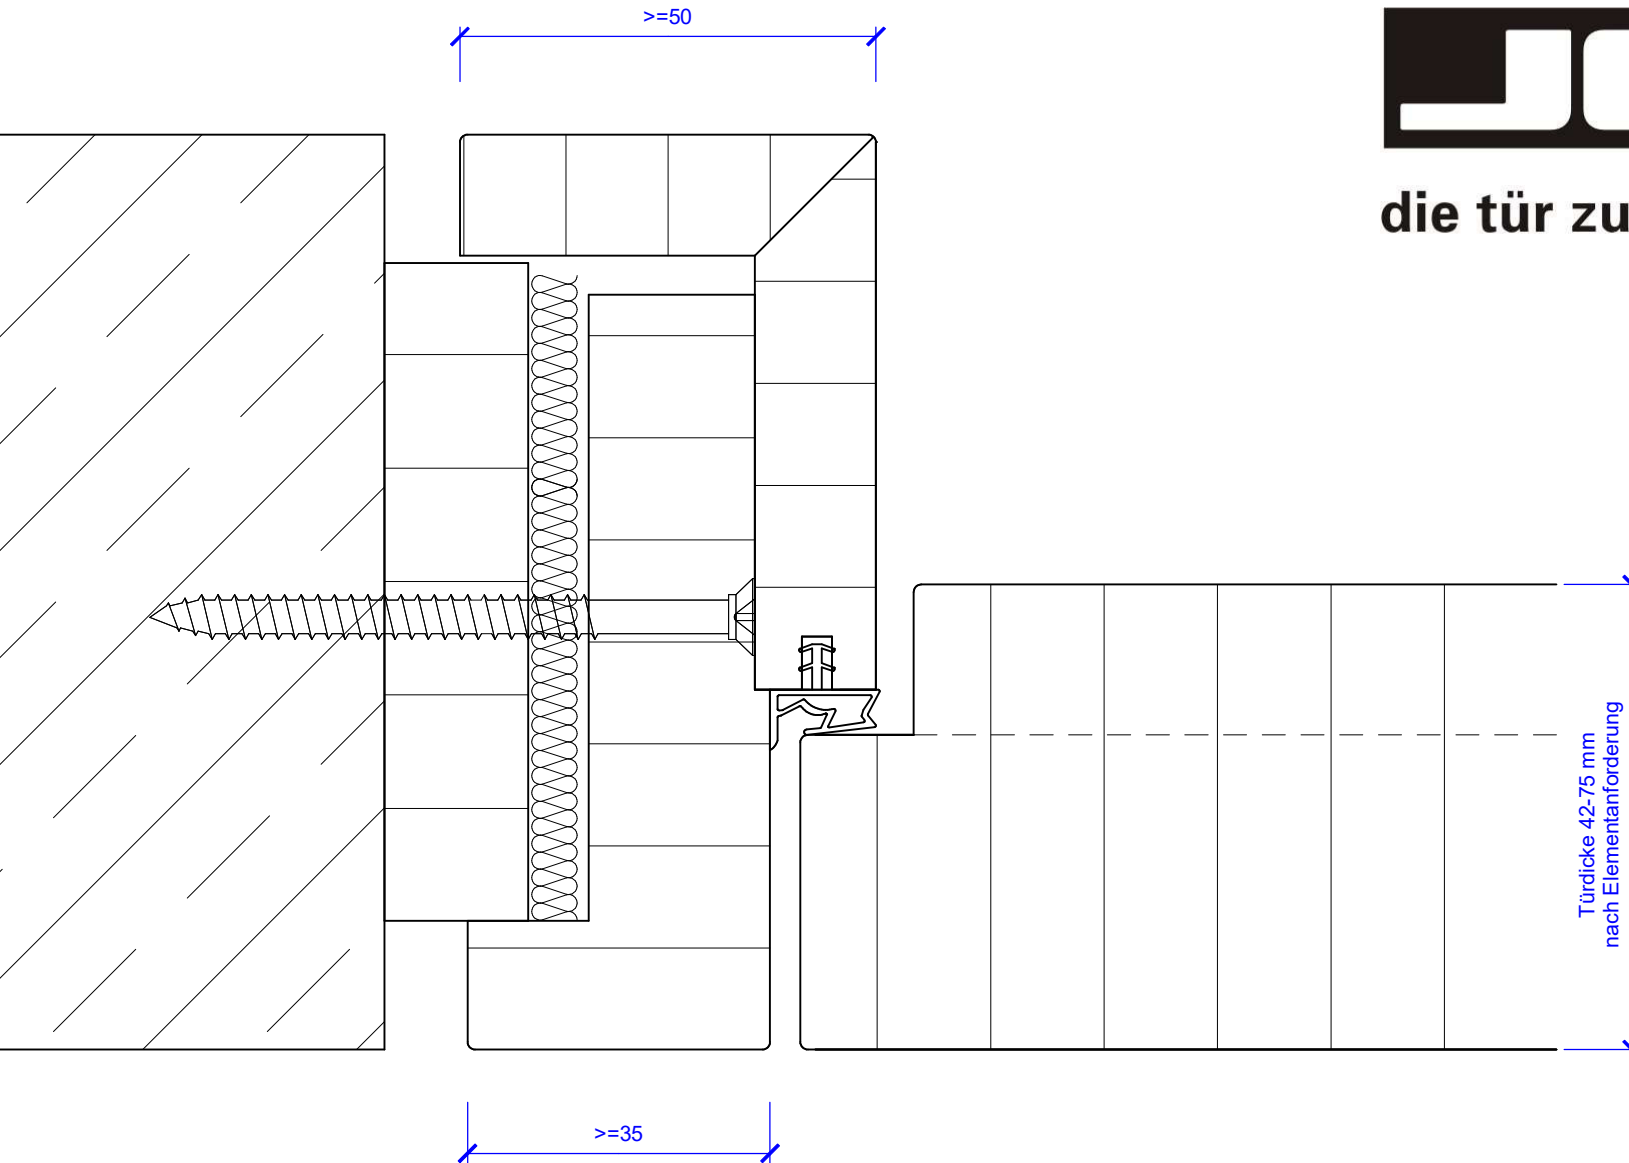


Holzblockzarge zweiteilig mit Holz-Unterkonstruktion
Türblatt stumpf

industrie west d - 77871 renchen

joro türen gmbh
tel +49 7843 9464-0
fax +49 7843 9464-18
e-mail: info@joro.de
www.joro.de

T-0, T30, T60, T90, RS
Schallschutzklasse 1
Schallschutzklasse 2
Schallschutzklasse 3
Schallschutzklasse 4
Einbruchhemmend RC 2
Einbruchhemmend RC 3

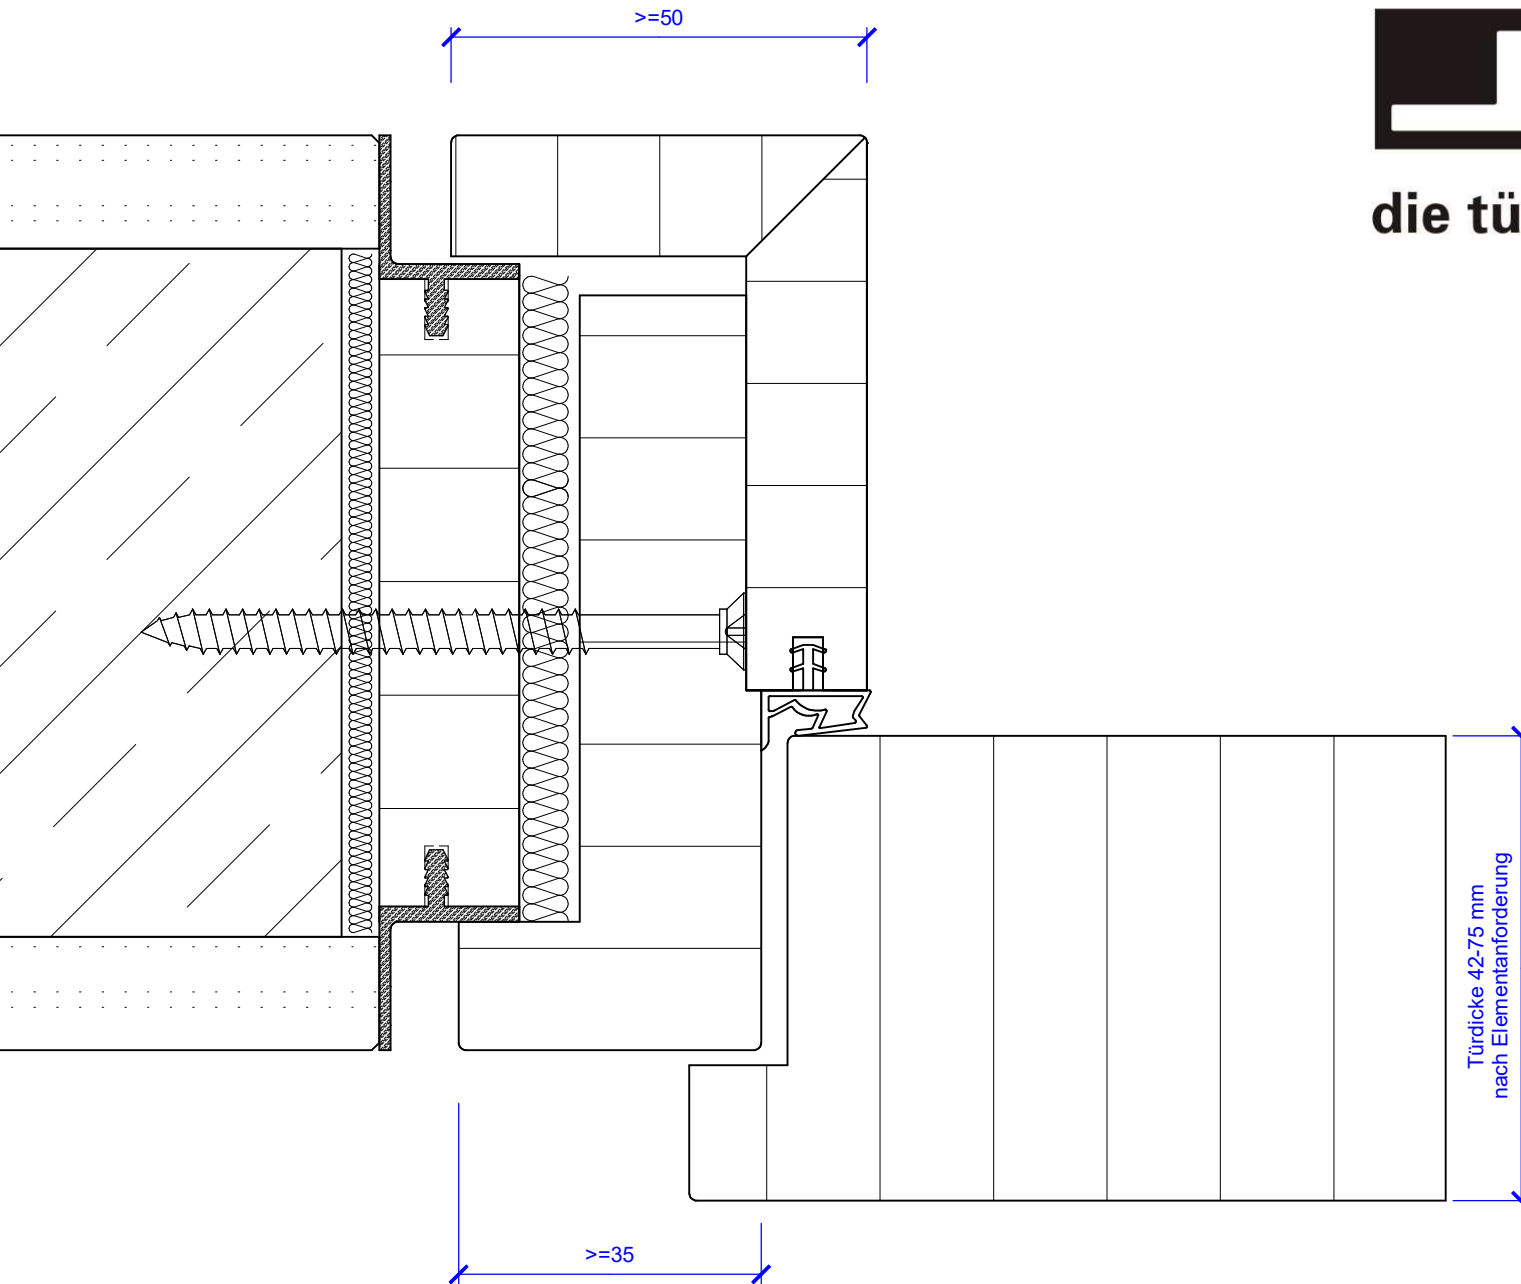


Holzblockzarge zweiteilig mit Holz-Alu-Unterkonstruktion
Türblatt gefälzt

industrie west d - 77871 renchen

joro türen gmbh
tel +49 7843 9464-0
fax +49 7843 9464-18
e-mail: info@joro.de
www.joro.de


T-0, RS
Schallschutzklasse 1
Schallschutzklasse 2

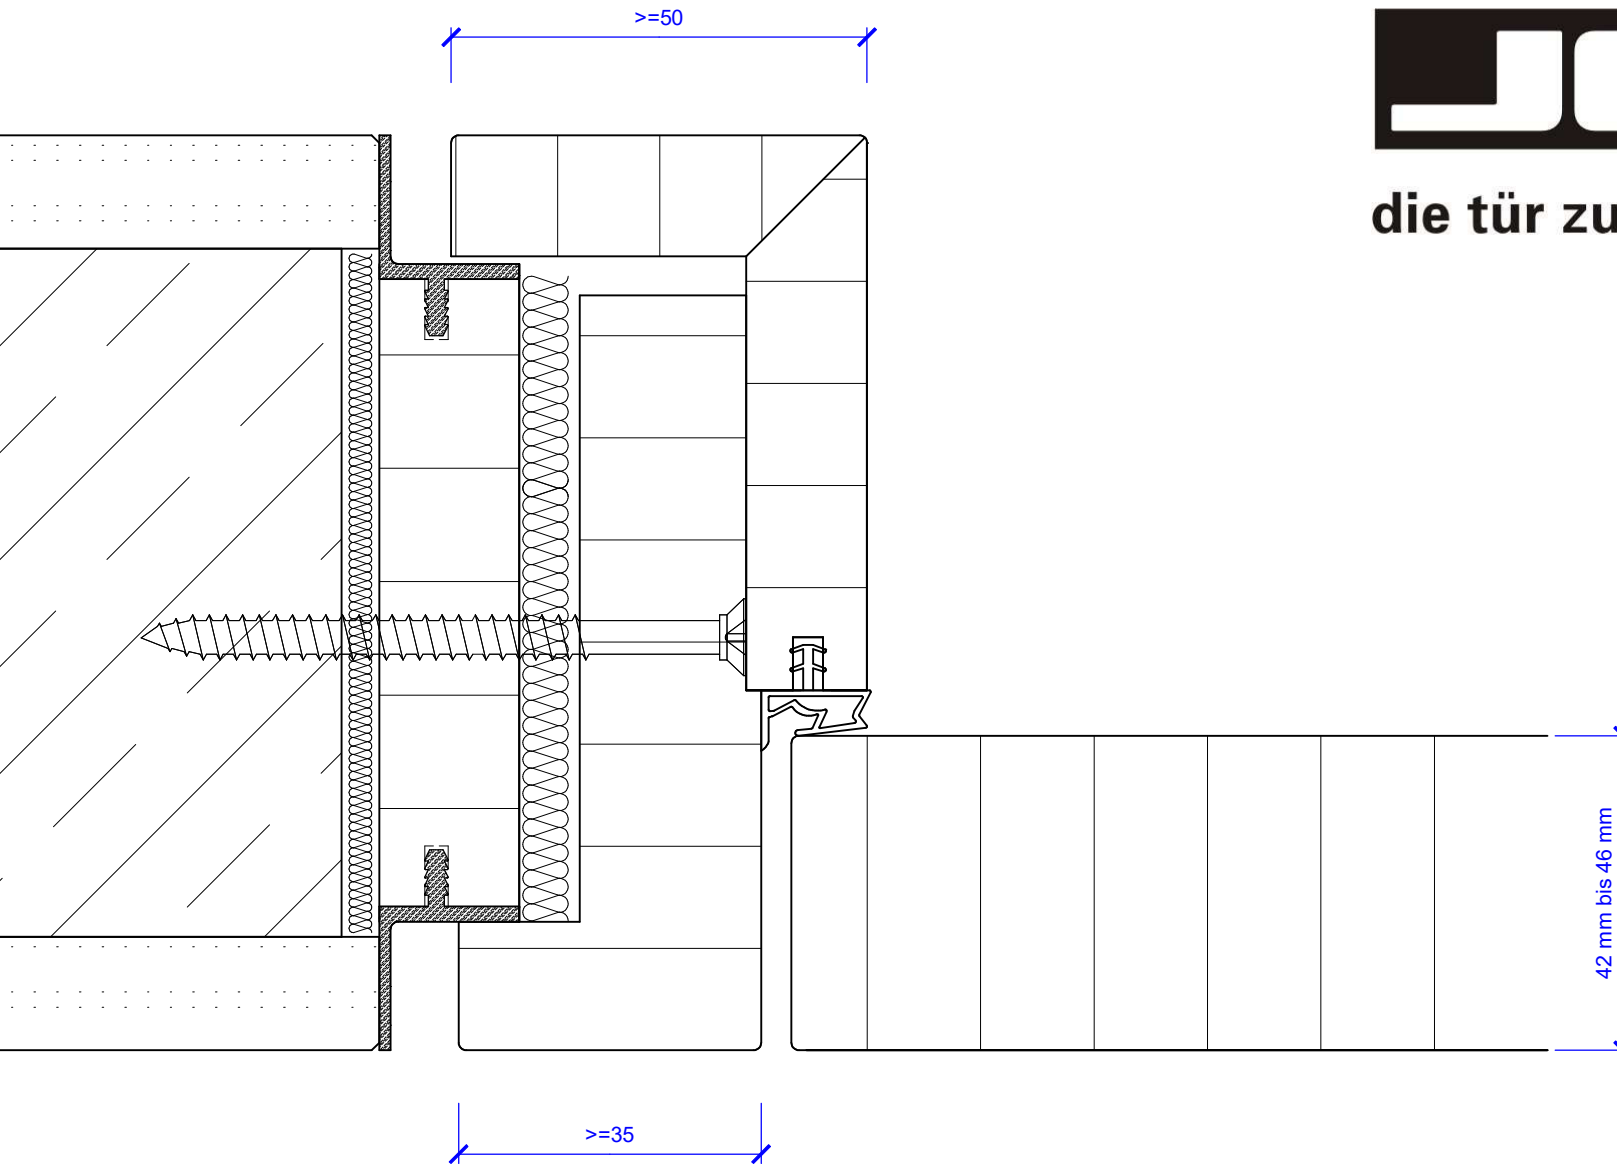

Holzblockzarge zweiteilig mit Holz-Alu-Unterkonstruktion
Türblatt stumpf

industrie west d - 77871 renchen

joro türen gmbh
tel +49 7843 9464-0
fax +49 7843 9464-18
e-mail: info@joro.de
www.joro.de

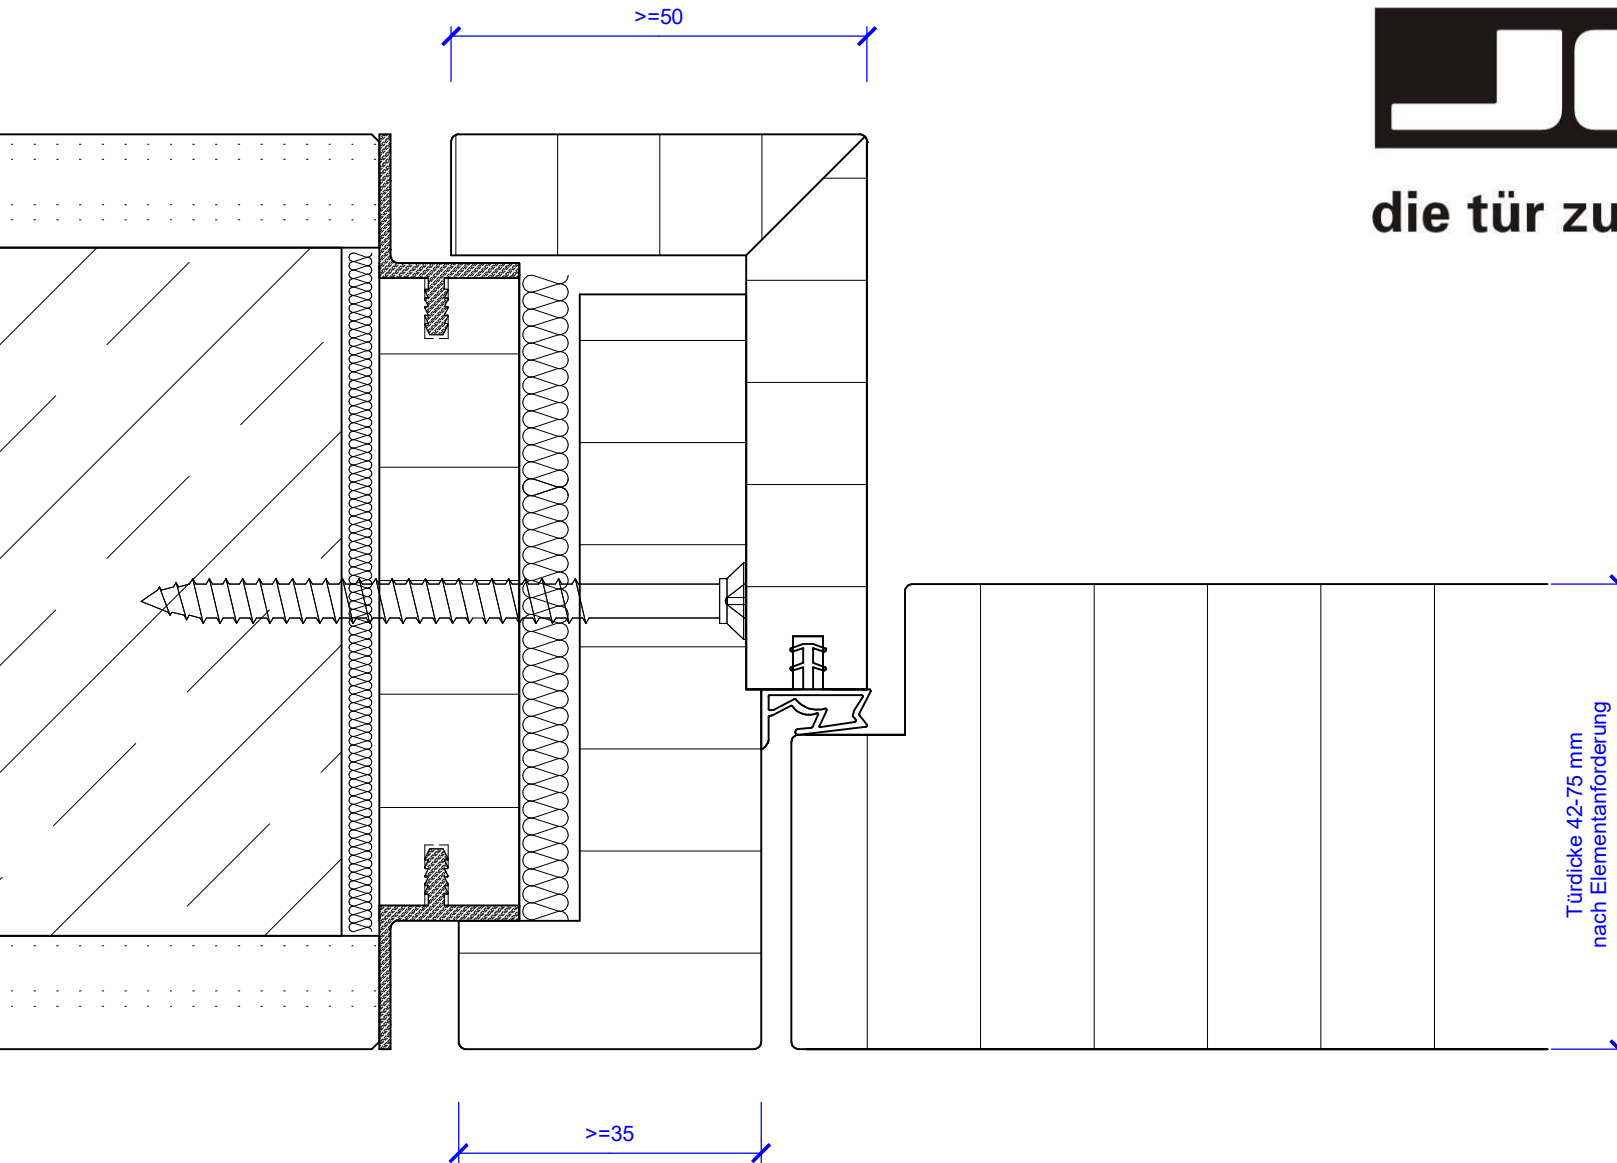

T-0, T30, T60, T90, RS
Schallschutzklasse 1
Schallschutzklasse 2
Schallschutzklasse 3
Einbruchhemmend RC 2
Einbruchhemmend RC 3

Holzblockzarge zweiteilig mit Holz-Alu-Unterkonstruktion
Türblatt stumpf


industrie west d - 77871 renchen

joro türen gmbh
tel +49 7843 9464-0
fax +49 7843 9464-18
e-mail: info@joro.de
www.joro.de



die tür zum raum[®]

T-0
Schallschutzklasse 1
Schallschutzklasse 2
Schallschutzklasse 3

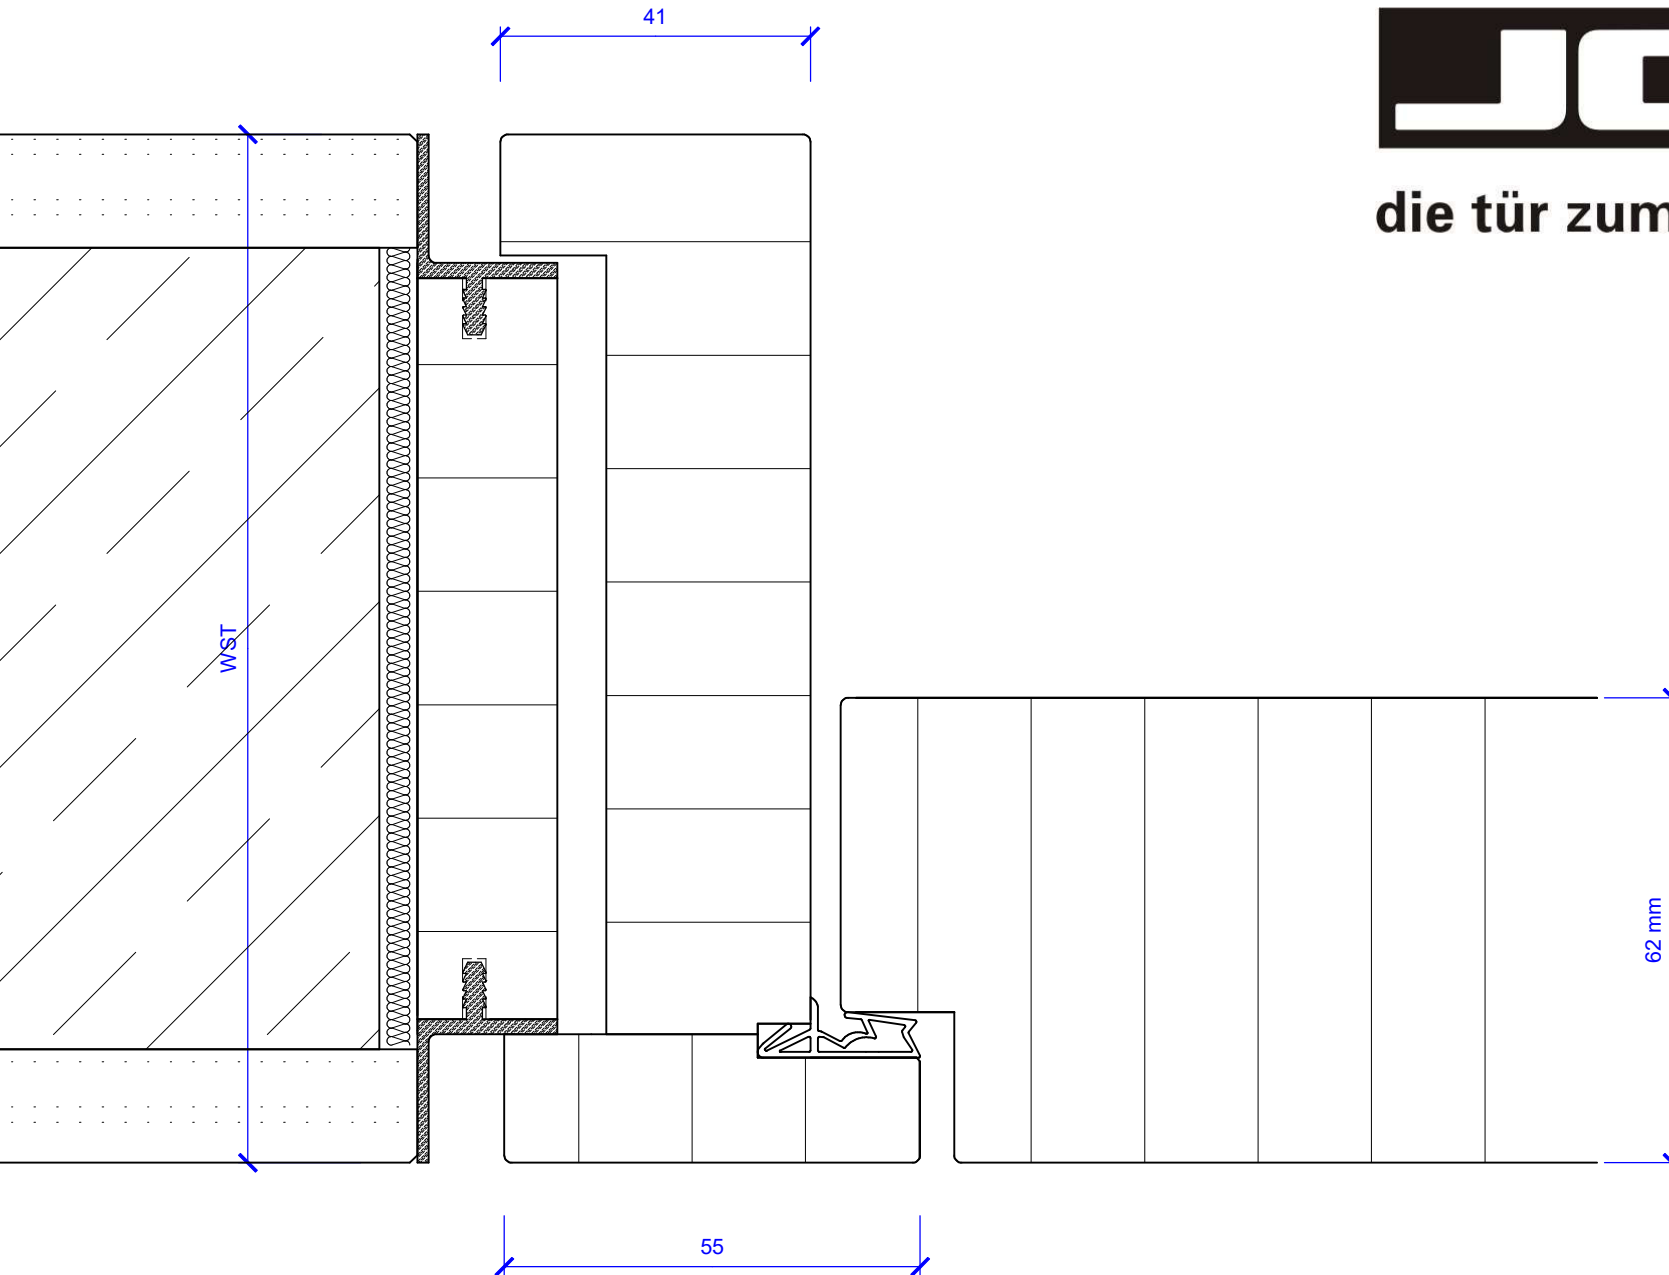

Holzblockzarge zweiteilig in die Leibung revers öffnend
Türblatt stumpf

industrie west d - 77871 renchen

joro türen gmbh
tel +49 7843 9464-0
fax +49 7843 9464-18
e-mail: info@joro.de
www.joro.de